



# MĚSTSKÝ ÚŘAD DOBŘÍŠ

Odbor výstavby a životního prostředí  
Oddělení výstavby  
Úsek dopravy a silničního hospodářství

# Dobříš

## VÁŠ DOPIS ZN.:

ZE DNE: 04.10.2024  
IDENTIFIKÁTOR: MDOBX011LPDO  
ČJ.: MDOB 78596/2024/Von  
SPIS. ZN.: MDOB/14339/2024/VŽP

ČNES dopravní stavby, a. s.  
Milady Horákové 2764  
272 01 Kladno

VYŘIZUJE: Ing. Pavel Vonášek  
TELEFON: 318 533 321  
E-MAIL: [vonasek@mestodobris.cz](mailto:vonasek@mestodobris.cz)

DATUM: 17.10.2024

|                                 |             |
|---------------------------------|-------------|
| <b>OBCENÍ ÚŘAD<br/>ROSOVICE</b> | Čís. dopor. |
| DOŠLO                           |             |
| 24-10-2024                      | Zpracovatel |
| Přílohy: 653/24                 | Ukl. znak.  |
| Č.j.:                           |             |

## VEŘEJNÁ VYHLÁŠKA

### OPATŘENÍ OBECNÉ POVAHY - - STANOVENÍ PŘECHODNÉ ÚPRAVY PROVOZU NA POZEMNÍCH KOMUNIKACÍCH

Městský úřad Dobříš, Odbor výstavby a životního prostředí, Oddělení výstavby, Úsek dopravy a silničního hospodářství, podle § 124 odst. 1 zákona č. 361/2000 Sb., o provozu na pozemních komunikacích a o změnách některých zákonů (zákon o silničním provozu), ve znění pozdějších předpisů (dále jen *zákon o silničním provozu*) jako orgán státní správy ve věcech provozu na pozemních komunikacích (dále jen orgán státní správy), na základě žádosti ze dne 04.10.2024 podané společností ČNES dopravní stavby, a. s., se sídlem Milady Horákové 2764, 272 01 Kladno, IČO 47781734, zastoupenou na základě písemně udělené plné moci ze dne 23.01.2024 společností 3K značky, s.r.o., se sídlem Jiráskova 1519/8, 251 01 Říčany, IČO 25056271, po předchozím písemném vyjádření Policie ČR, a to Krajského ředitelství policie Středočeského kraje, Územního odboru Příbram, Dopravního inspektorátu, čj. KRPS-237056-5/ČJ-2024-011106 ze dne 07.10.2024,

### stanovuje

v souladu s ustanovením § 124 odst. 6 a dle ustanovení § 77 odst. 1 písm. c) a odst. 5 *zákona o silničním provozu* a v souladu s § 171 a násl. části šesté zákona č. 500/2001 Sb., správní řád, ve znění pozdějších předpisů (dále jen *správní řád*),

### *přechodnou úpravu provozu na pozemních komunikacích*

v tomto rozsahu:

1. *Komunikace*: silnice III. třídy č. 11417.
2. *Místo*: Dobříš - Rosovice, v úseku délky cca 2,7 km od křižovatky se silnicí II/114 (ul. Čs. armády).
3. *Předmět úpravy*: úplná uzavírka silnice, vyznačení objížďky.
4. *Dopravní značení*: dle předloženého grafického návrhu dopravně inženýrských opatření zpracovaného společností 3K značky, s.r.o., se sídlem Jiráskova 1519/8, 251 01 Říčany, IČO 25056271, a odsouhlaseného příslušnými orgány Policie ČR, který je nedílnou součástí tohoto stanovení.
5. *Důvod přechodné úpravy*: oprava povrchu vozovky silnice.
6. *Velikost dopravních značek (zařízení)*: základní.
7. *Provedení značek (typ)*: svislé – přenosné, reflexní.
8. *Termín*: od 29.10.2024 do 25.11.2024, příp. dle skutečného termínu provádění stavebních prací.

Podmínky provedení úpravy provozu:

1. Dopravní značení bude instalováno dle grafického návrhu odsouhlaseného Policií ČR, Krajským ředitelstvím policie Středočeského kraje, Územním odborem Příbram, Dopravním inspektorátem, ve vyjádření čj. KRPS-237056-5/ČJ-2024-011106 ze dne 07.10.2024, který je nedílnou součástí tohoto stanovení.
2. Úpravu provozu (instalaci dopravního značení/zařízení) zajistí osoba s platným oprávněním pro provádění dopravního značení.
3. Dopravní značení bude osazeno bezprostředně před zahájením uzavírky. Předmětný úsek silnice bude uzavřen až poté, co bude vyznačena objížďka. Po ukončení uzavírky musí být přenosné dopravní značení neprodleně odstraněno.
4. Na silnici II/114 (ul. Čs. armády) v Dobříši bude před křižovatkou s ul. Rosovická doplněna značka B24a + E13 (MIMO VOZIDEL STAVBY).
5. Stávající stálé dopravní značení, které by bylo v rozporu s přechodným dopravním značením, musí být zřetelně zneplatněno (zakryto, příp. křížově přelepeno páskou s oranžovo – černým pruhem) a po ukončení přechodné úpravy neprodleně uvedeno do funkčního stavu.
6. Použité dopravní značky budou v základní velikosti a v retroreflexním provedení.
7. Podpěrné sloupky k upevnění značek musí být provedeny v předepsané barevné úpravě (červené a bílé pruhy) délky nejméně 0,45 m v retroreflexním provedení.
8. Podkladní desky k upevnění podpěrných sloupků musí být pouze schváleného typu.
9. V případě nutnosti zajištění stability dopravních značek (např. při nárazovém větru apod.) je možno užít nejvýše dvou podkladních desek nad sebou.
10. Stav přenosného dopravního značení bude pravidelně kontrolován a případné zjištěné závady bezodkladně odstraněny.
11. Veškeré dopravní značení a dopravní zařízení musí svým provedením a umístěním odpovídat příslušným ustanovením *zákona o silničním provozu* v návaznosti na vyhlášku Ministerstva dopravy č. 294/2015 Sb., kterou se provádějí pravidla provozu na pozemních komunikacích, ve znění pozdějších předpisů a musí splňovat požadavky „Zásad pro dopravní značení na pozemních komunikacích“ (TP 65), schválených Ministerstvem dopravy ČR pod čj. 532/2013-120-STSP/1 ze dne 31.07.2013, požadavky „Zásad pro označování pracovních míst na pozemních komunikacích“ (TP 66), schválených Ministerstvem dopravy ČR pod čj. 21/2015-120-TN/1 ze dne 12. března 2015 a požadavky ČSN EN 12899-1 „Stálé svislé dopravní značení“.
12. Orgán státní správy si vyhrazuje právo toto stanovení změnit nebo doplnit, pokud si to bude vyžadovat změna situace v silničním provozu nebo veřejný zájem.
13. Orgán Policie ČR má právo kontroly a předložení dalších doplňujících návrhů a opatření v zájmu zajištění bezpečnosti a plynulosti silničního provozu.

**Odůvodnění:**

Orgán státní správy stanovil přechodnou úpravu provozu na základě návrhu žadatele a po předchozím písemném vyjádření příslušného orgánu Policie ČR.

V souladu s ustanovením § 77 odst. 5 *zákona o silničním provozu* nedoručoval orgán státní správy návrh opatření obecné povahy a nevyzýval dotčené osoby k podávání připomínek nebo námitek.

**Poučení:**

V souladu s § 77 odst. 5 *zákona o silničním provozu* opatření obecné povahy **nabývá účinnosti pátým dnem po dni vyvěšení** na úřední desce.

Proti opatření obecné povahy dle § 173 odst. 2 *správního řádu* nelze podat opravný prostředek.

Ing. Pavel Vonášek  
oprávněná úřední osoba



**Příloha** tohoto stanovení, která je jeho nedílnou součástí:  
grafický návrh se zakreslením dopravních opatření (DIO).

**Toto opatření obecné povahy musí být vyvěšeno na úřední desce MěÚ Dobříš, OÚ Rosovice a OÚ Obořiště po dobu 15 dnů.**

Vyvěšeno dne: .....

Sejmuto dne: .....

Razítko, podpis orgánu, který potvrzuje vyvěšení a sejmutí oznámení.

Právní účinky doručení má výhradně doručení veřejnou vyhláškou prostřednictvím úřední desky Městského úřadu Dobříš.

### **Rozdělovník**

Účastníci řízení:

- ČNES dopravní stavby, a. s., Milady Horákové 2764, 272 01 Kladno, zastoupená společností  
3K značky, s.r.o., Jiráskova 1519/8, 251 01 Říčany, IDDS: 7qpdp9i

S požadavkem vyvěšení na úřední desku a zpětzaslání potvrzení o vyvěšení:

- Město Dobříš, Mírové náměstí 119, 263 01 Dobříš, IDDS: pnxbx8u


- Obec Rosovice, Rosovice 60, 262 11 Rosovice, IDDS: gd8bih8

- Obec Obořiště, Obořiště 100, 262 12 Obořiště, IDDS: pz5bgrd

Dotčené orgány:

- Policie ČR, KŘ policie Středočeského kraje, Dopravní inspektorát Příbram, Žežická 498, 261 23  
Příbram V – Zdaboř, IDDS: 2dtai5u

STÁVAJÍCÍ - SDZ

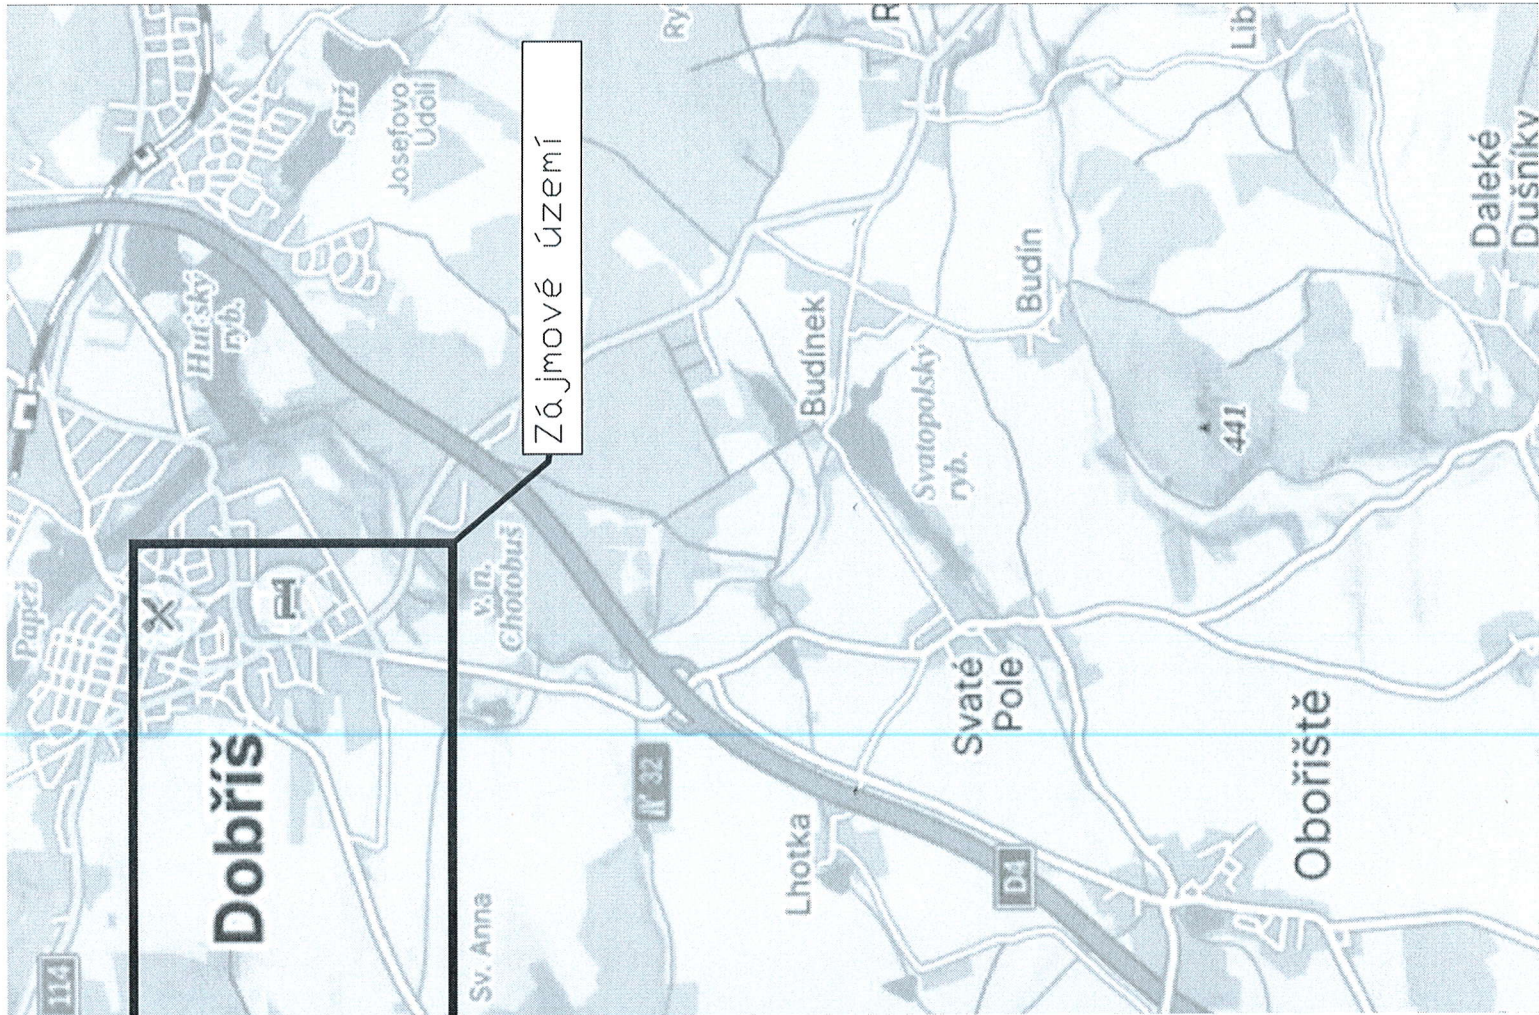

Schválil:..... Schválil:.....



3K značky s.r.o.  
Jiráskova 1519, 251 01 Říčany  
tel.: +420 323 601 237, [www.3kznacky.cz](http://www.3kznacky.cz), [info@3kznacky.cz](mailto:info@3kznacky.cz)

VYPRACOVAL: Petr Kolář

HL. INŽENÝR PROJEKTU: Ing. Matěj Hofman


INVE  
KSÚ:




C.9

C.3

C.4

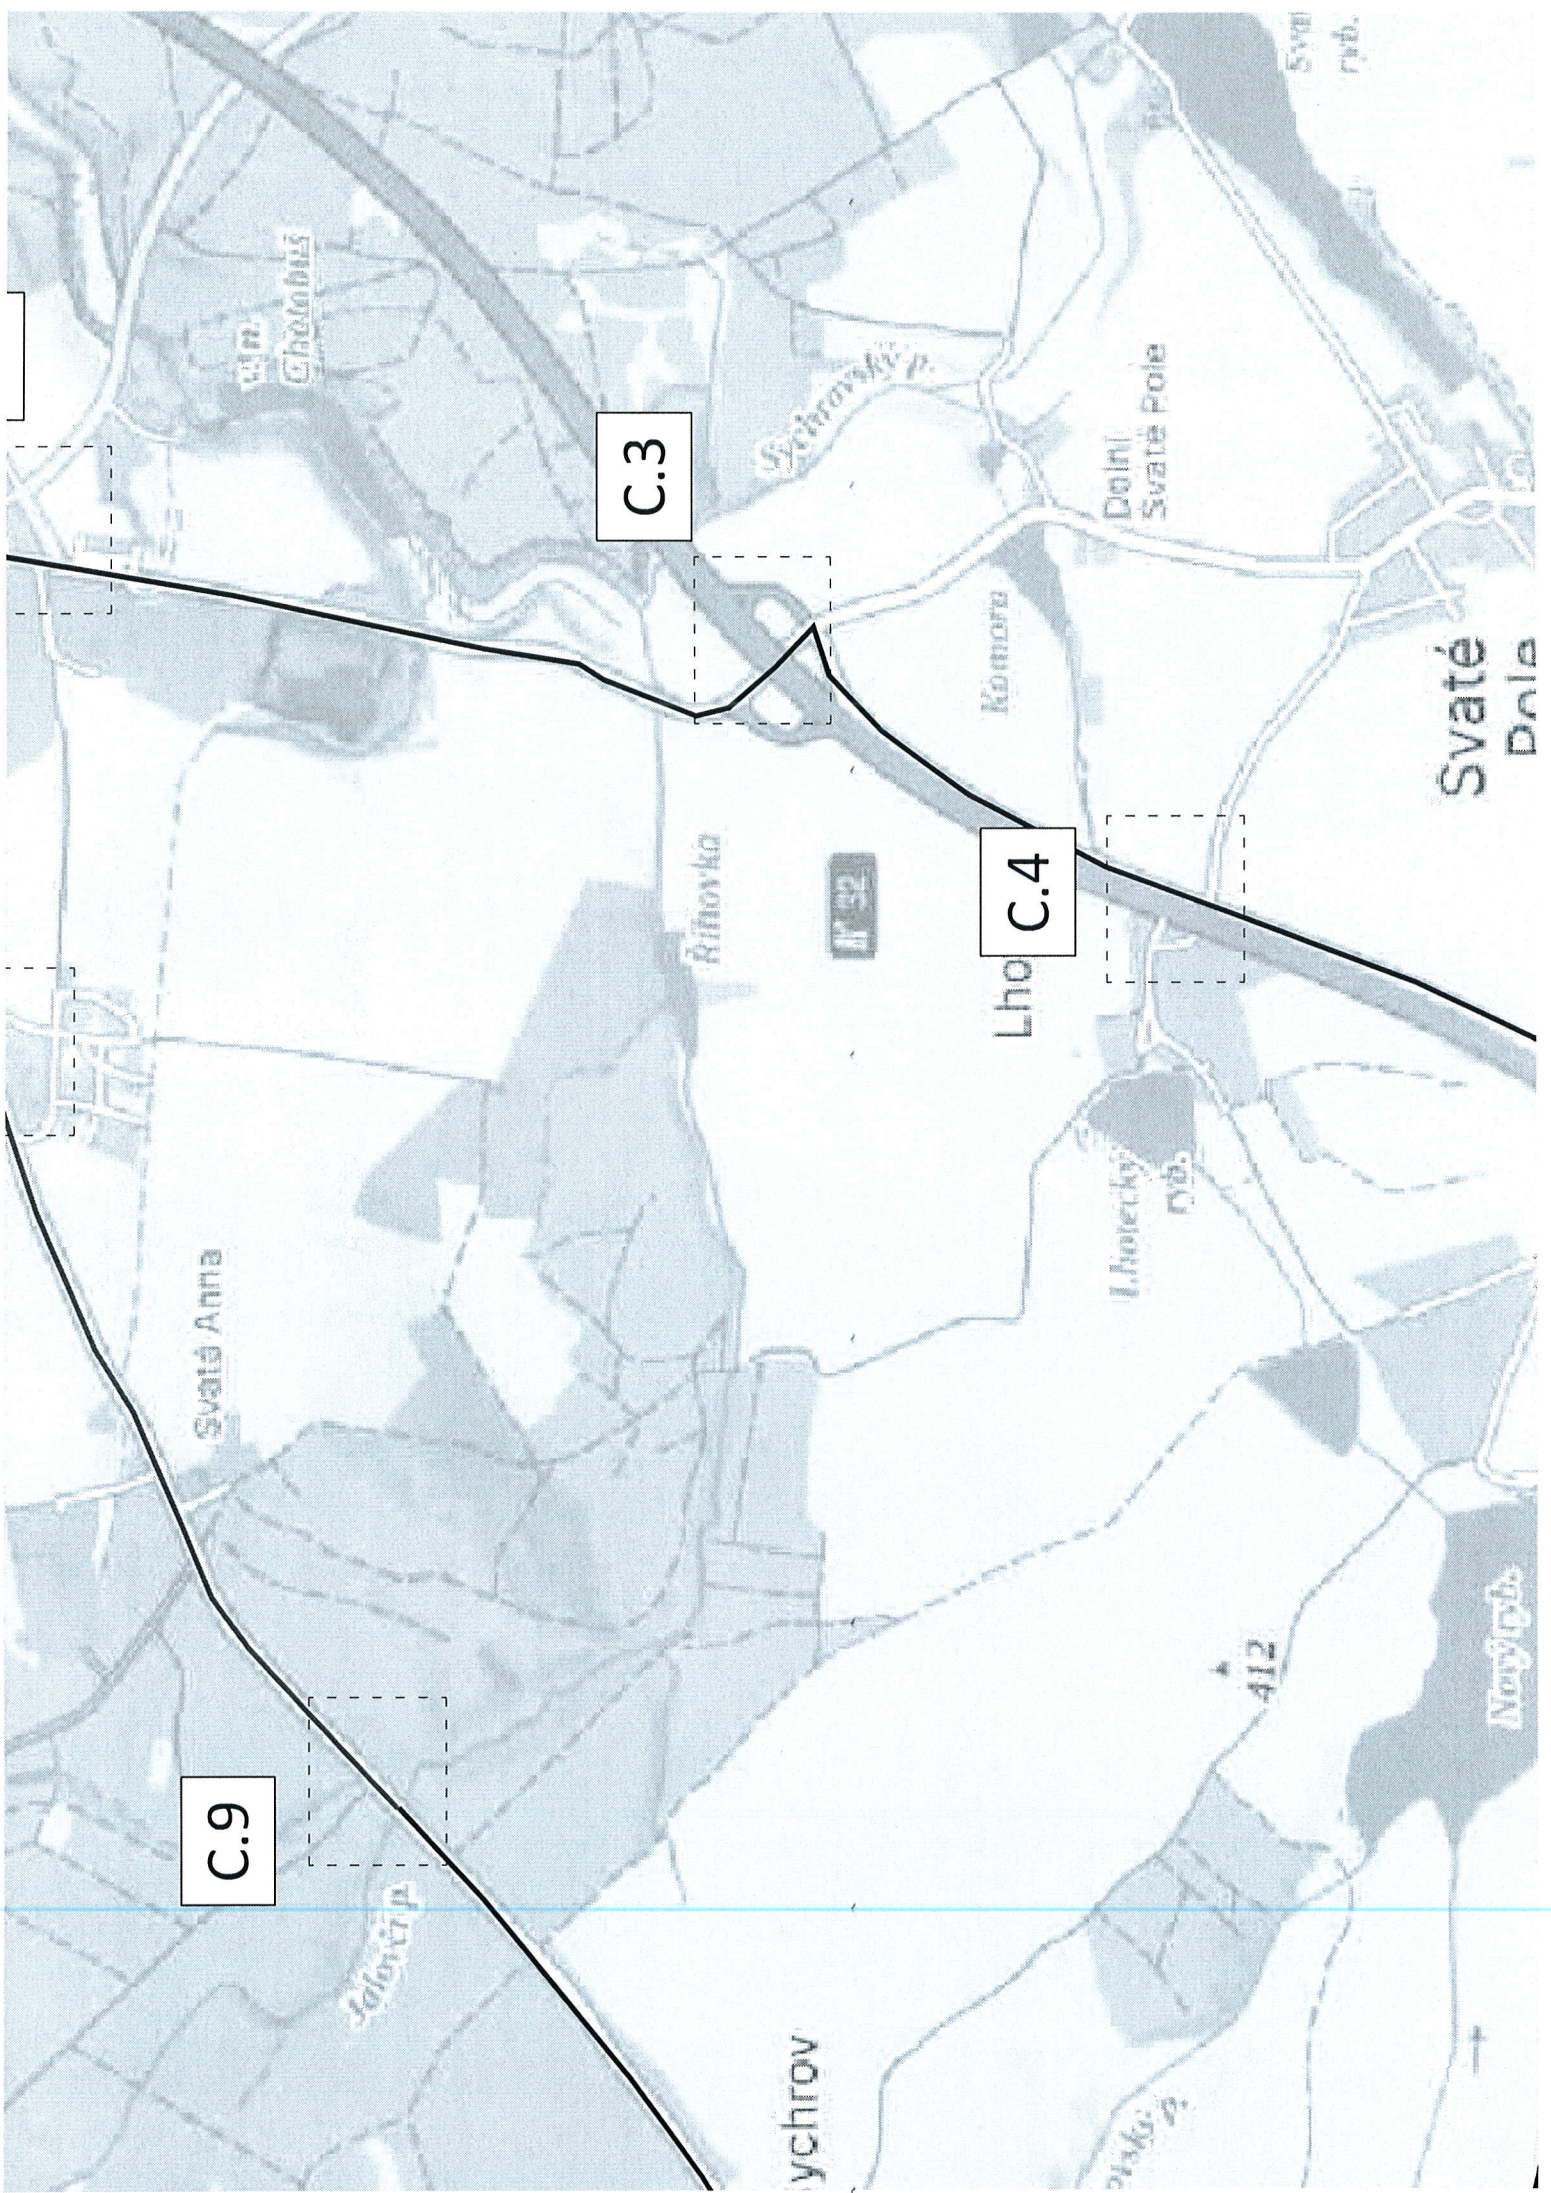



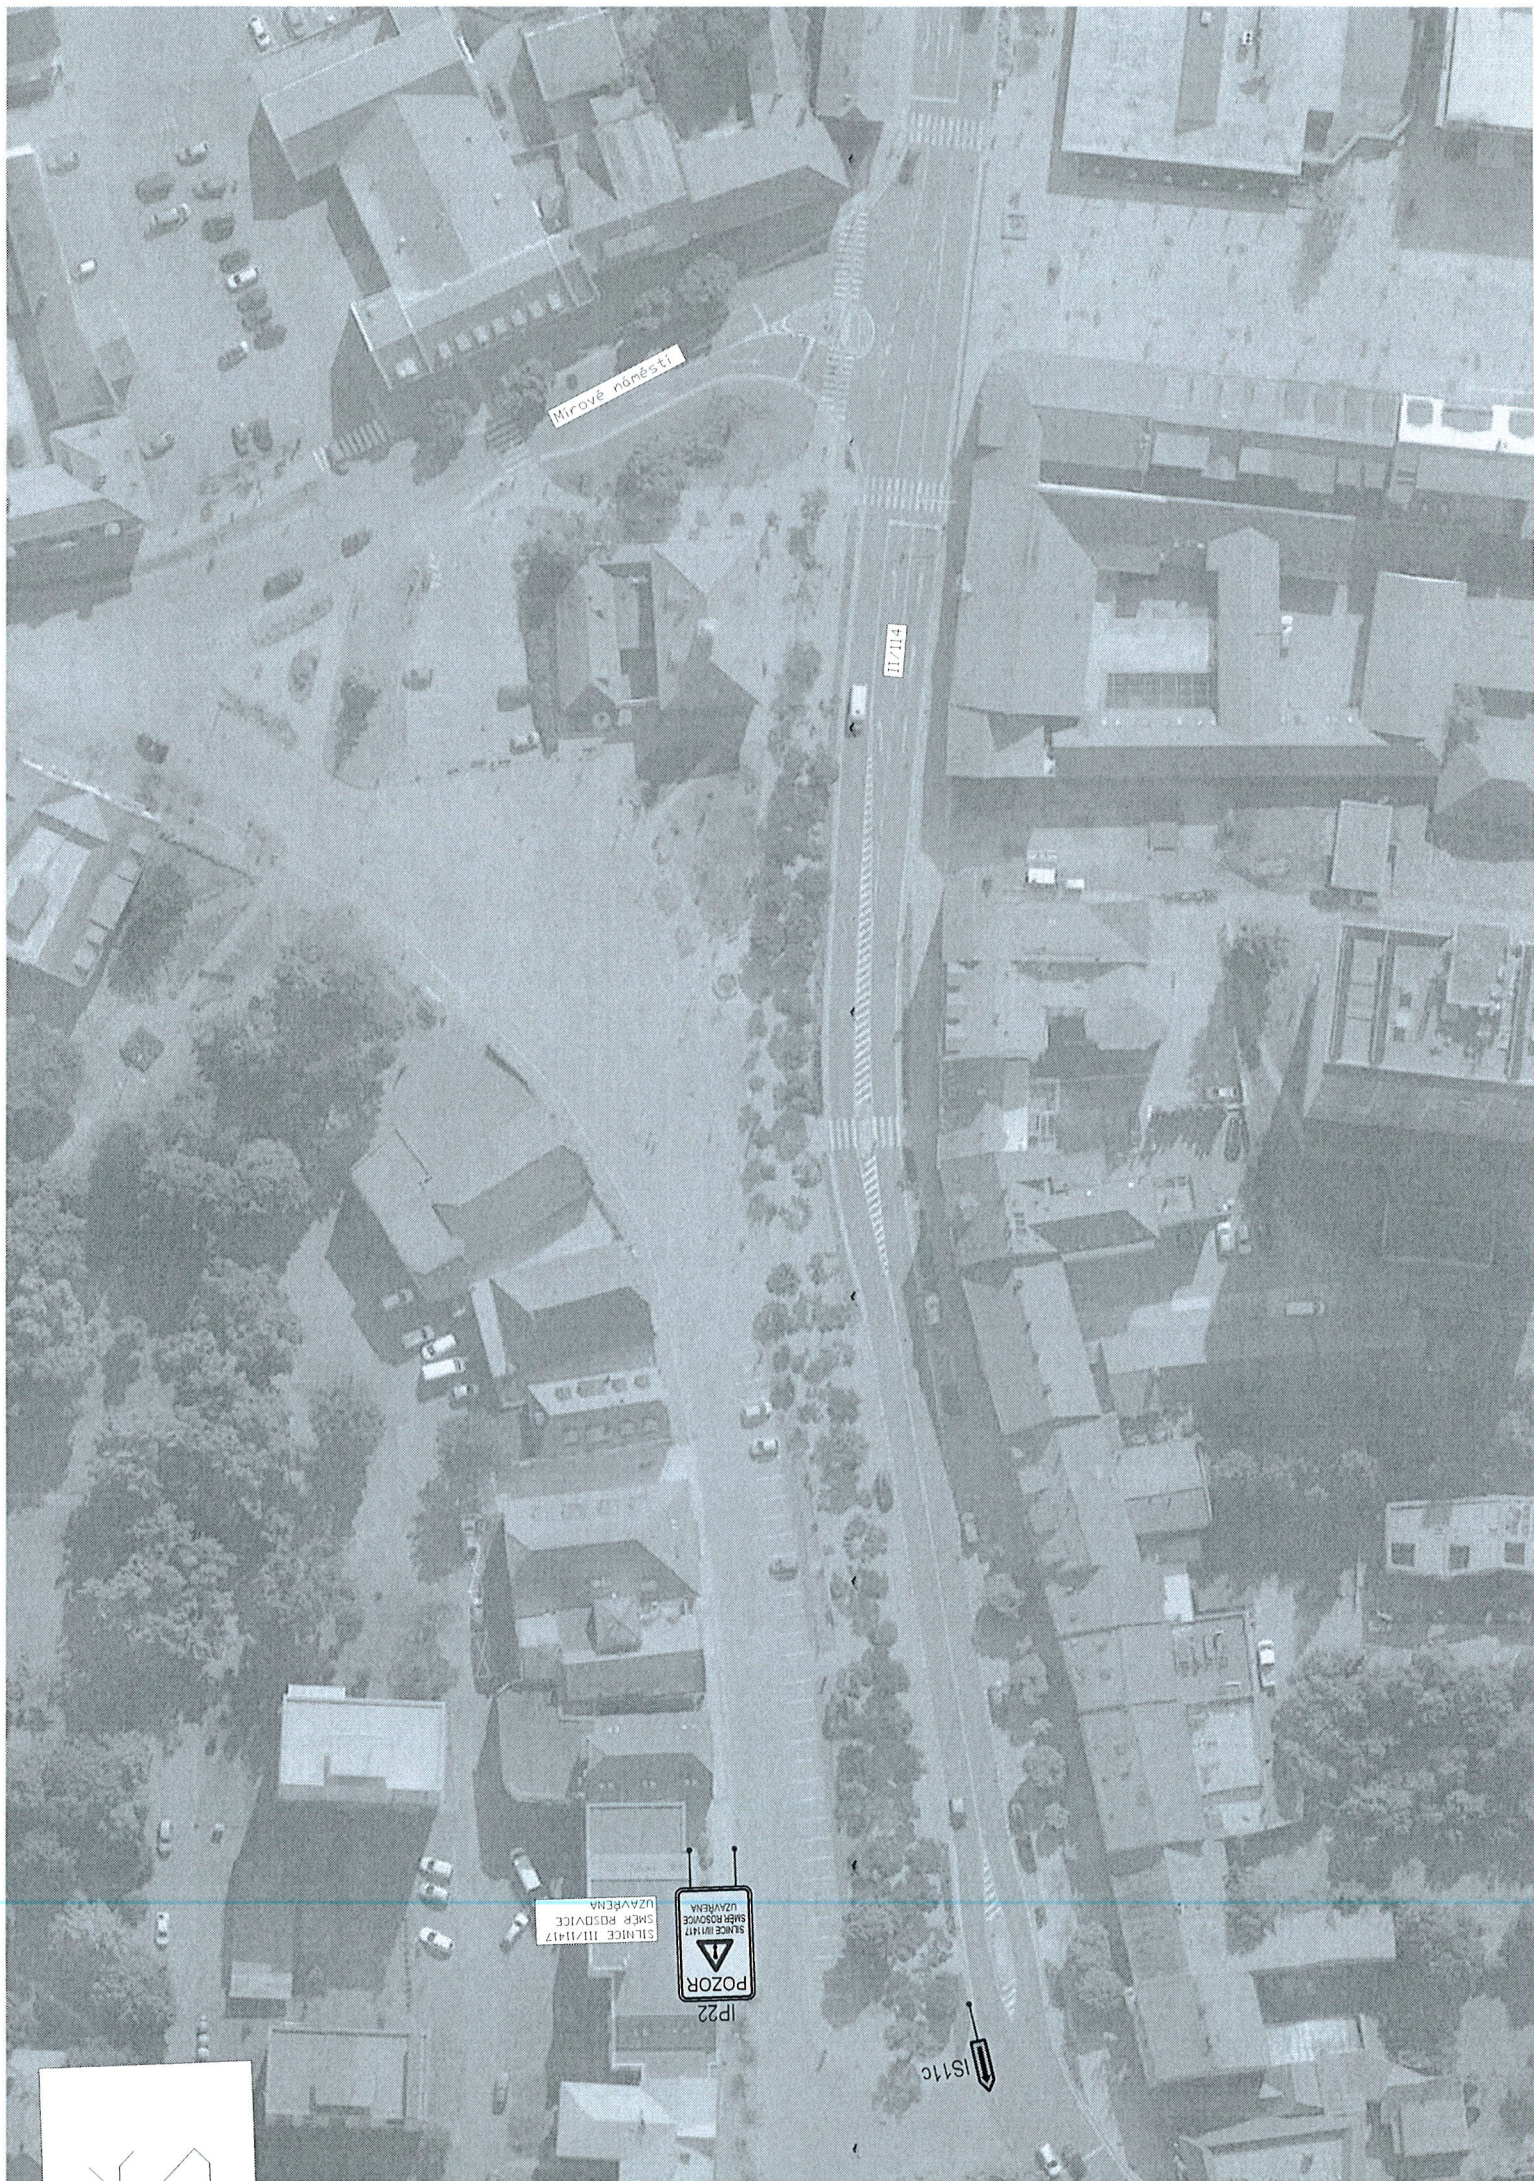





3K značky s.r.o.  
Jiráskova 1519, 251 01 Říčany  
tel.: +420 323 601 237, [www.3kznacky.cz](http://www.3kznacky.cz), [info@3kznacky.cz](mailto:info@3kznacky.cz)

#### LEGENDA:

návrh - SDZ

stávající - SDZ



OBJÍZDNÁ TRASA

#### AKCE:

III/11417 Dobříš - Rosovice

#### PŘÍLOHA:

Situace DIO II

MĚŘÍTKO:  
1:1000

PŘÍLOHA ČÍSLO:  
C.2









3K značky s.r.o.  
Jiráskova 1519, 251 01 Říčany  
tel.: +420 323 601 237, [www.3kznacky.cz](http://www.3kznacky.cz), [info@3kznacky.cz](mailto:info@3kznacky.cz)

LEGENDA:

návrh - SDZ

STÁVAJÍCÍ - SDZ



OBJÍZDNÁ TRASA

AKCE:

III/11417 Dobříš - Rosovice

PŘÍLOHA:

Situace DIO IV

MĚŘÍTKO:  
1:1000

PŘÍLOHA ČÍSLO:  
C.4









ROSOVICE



# SYCHROV

III/71

II-17/III



IP10b

B1



2.1 km

E3a

2.1 km

DOB'S

IS1b

DOB'S









3K značky s.r.o.  
Jiráskova 1519, 251 01 Říčany  
tel.: +420 323 601 237, [www.3kznacky.cz](http://www.3kznacky.cz), [info@3kznacky.cz](mailto:info@3kznacky.cz)

#### LEGENDA:

návrh - SDZ



OBJEZDNÁ TRASA

STÁVAJÍCÍ - SDZ



#### AKCE:

III/11417 Dobříš - Rosovice


MĚŘÍTKO:  
1:1000

#### PŘÍLOHA:


Situace DIO IX

PŘÍLOHA ČÍSLO:  
C.9



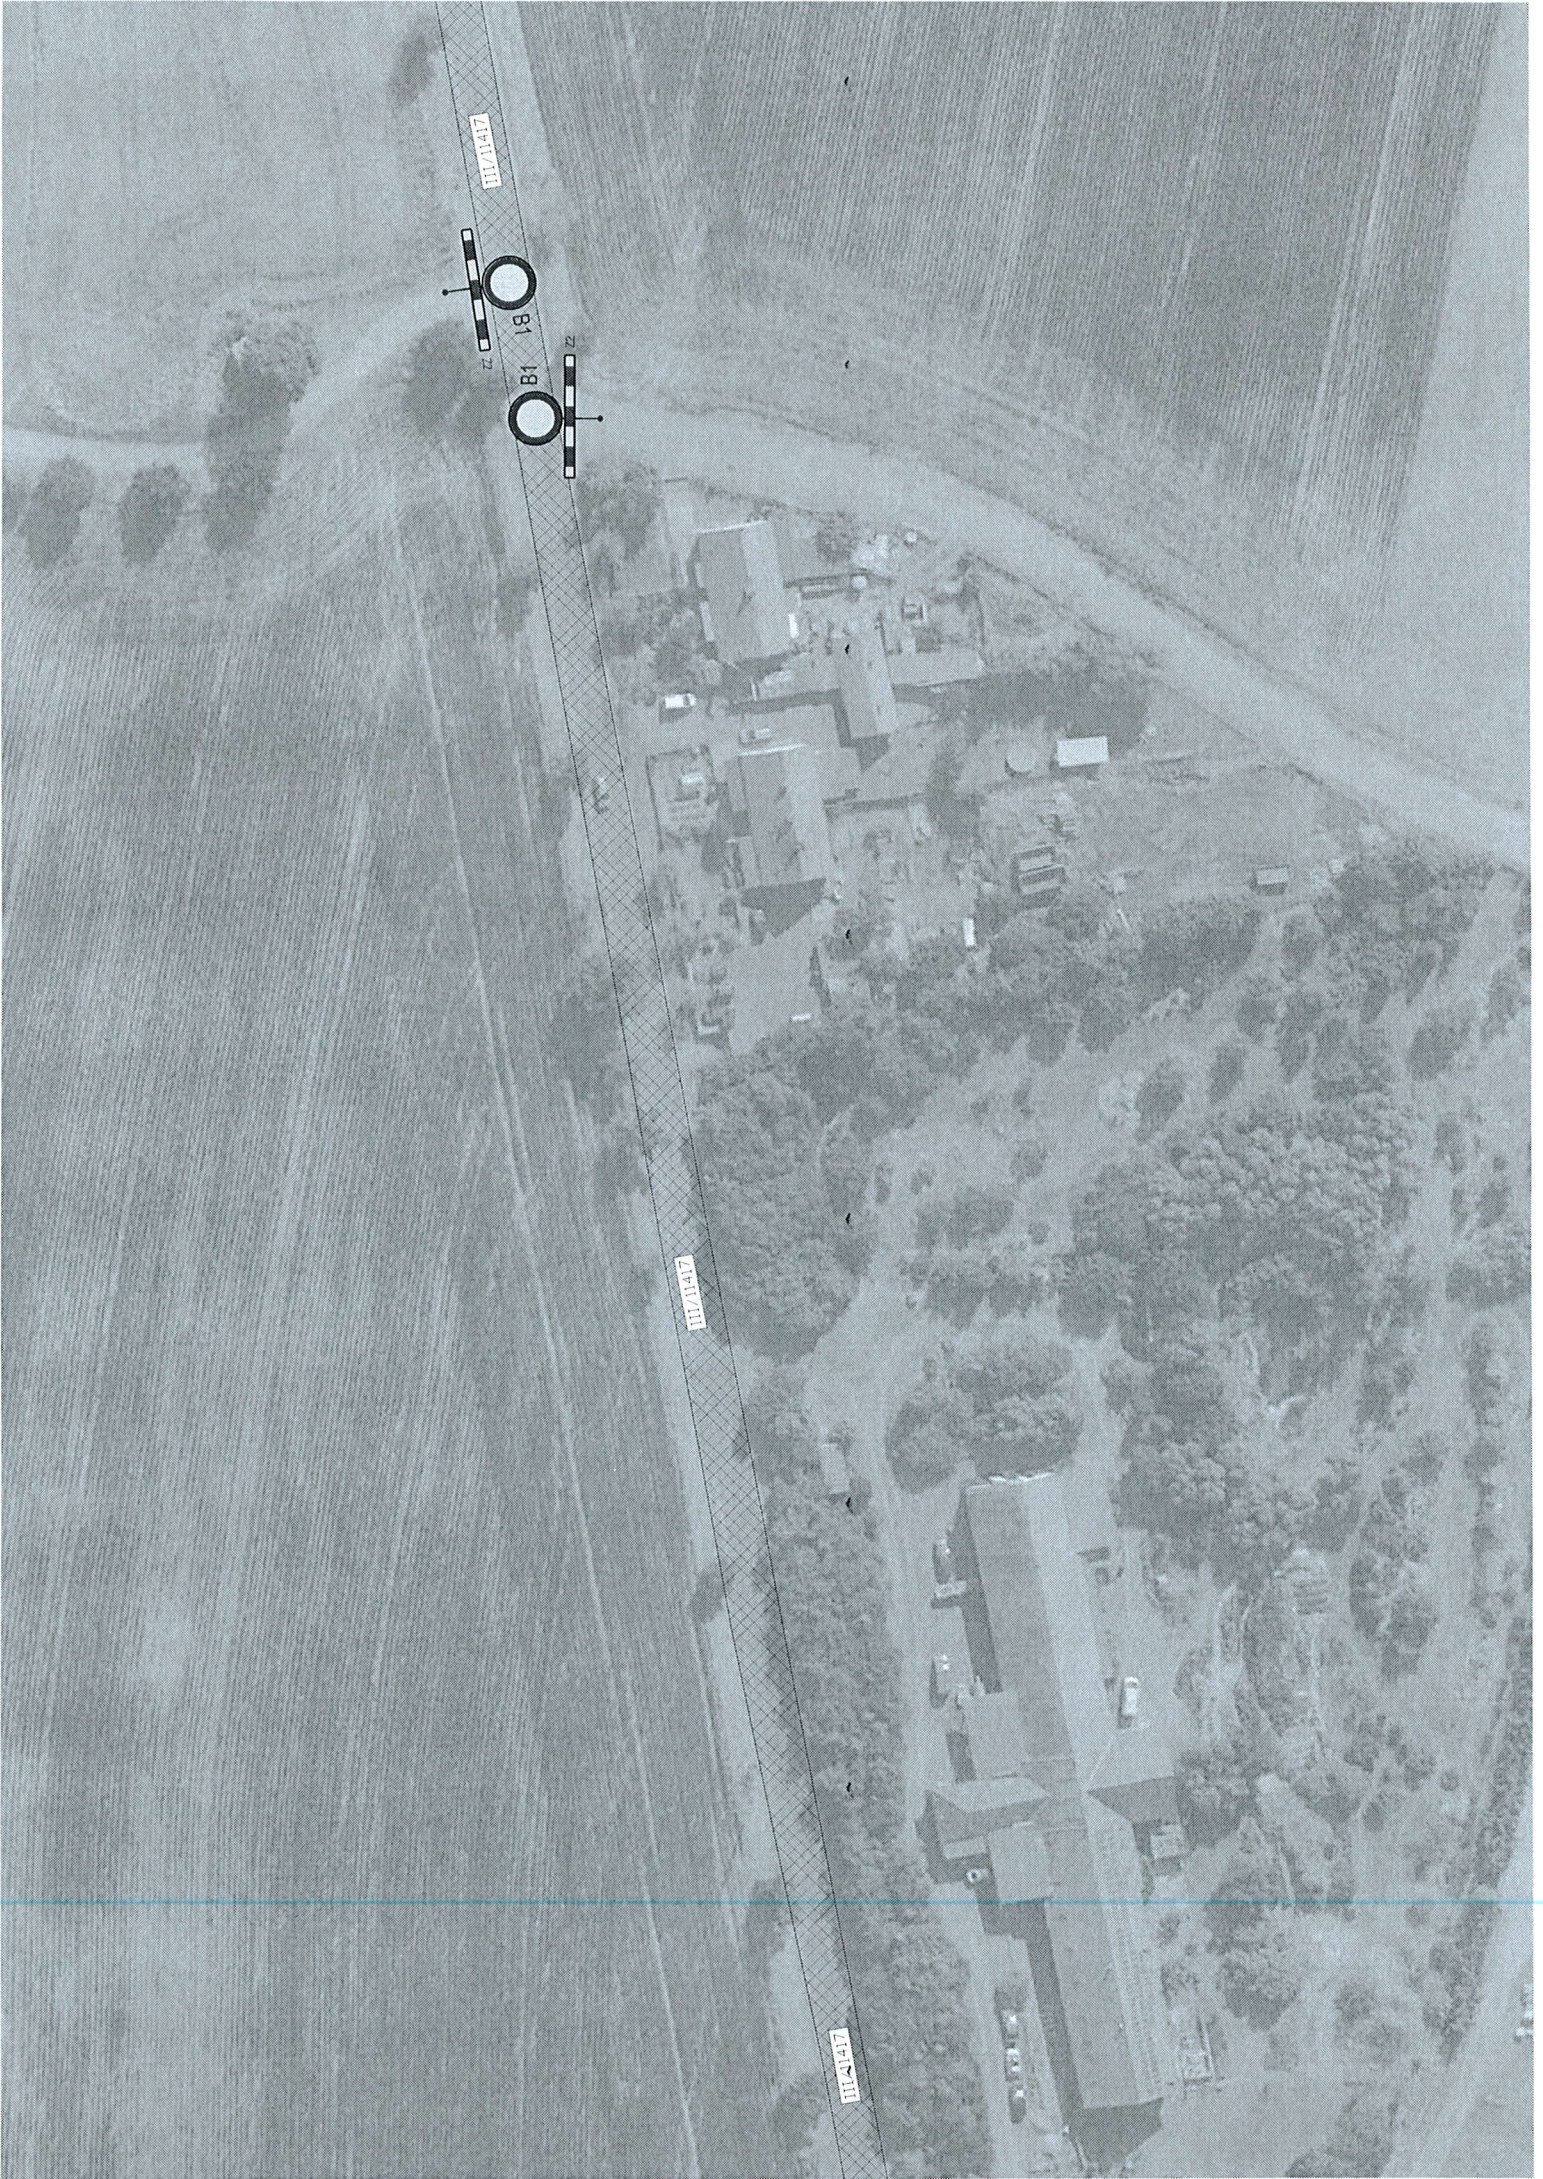



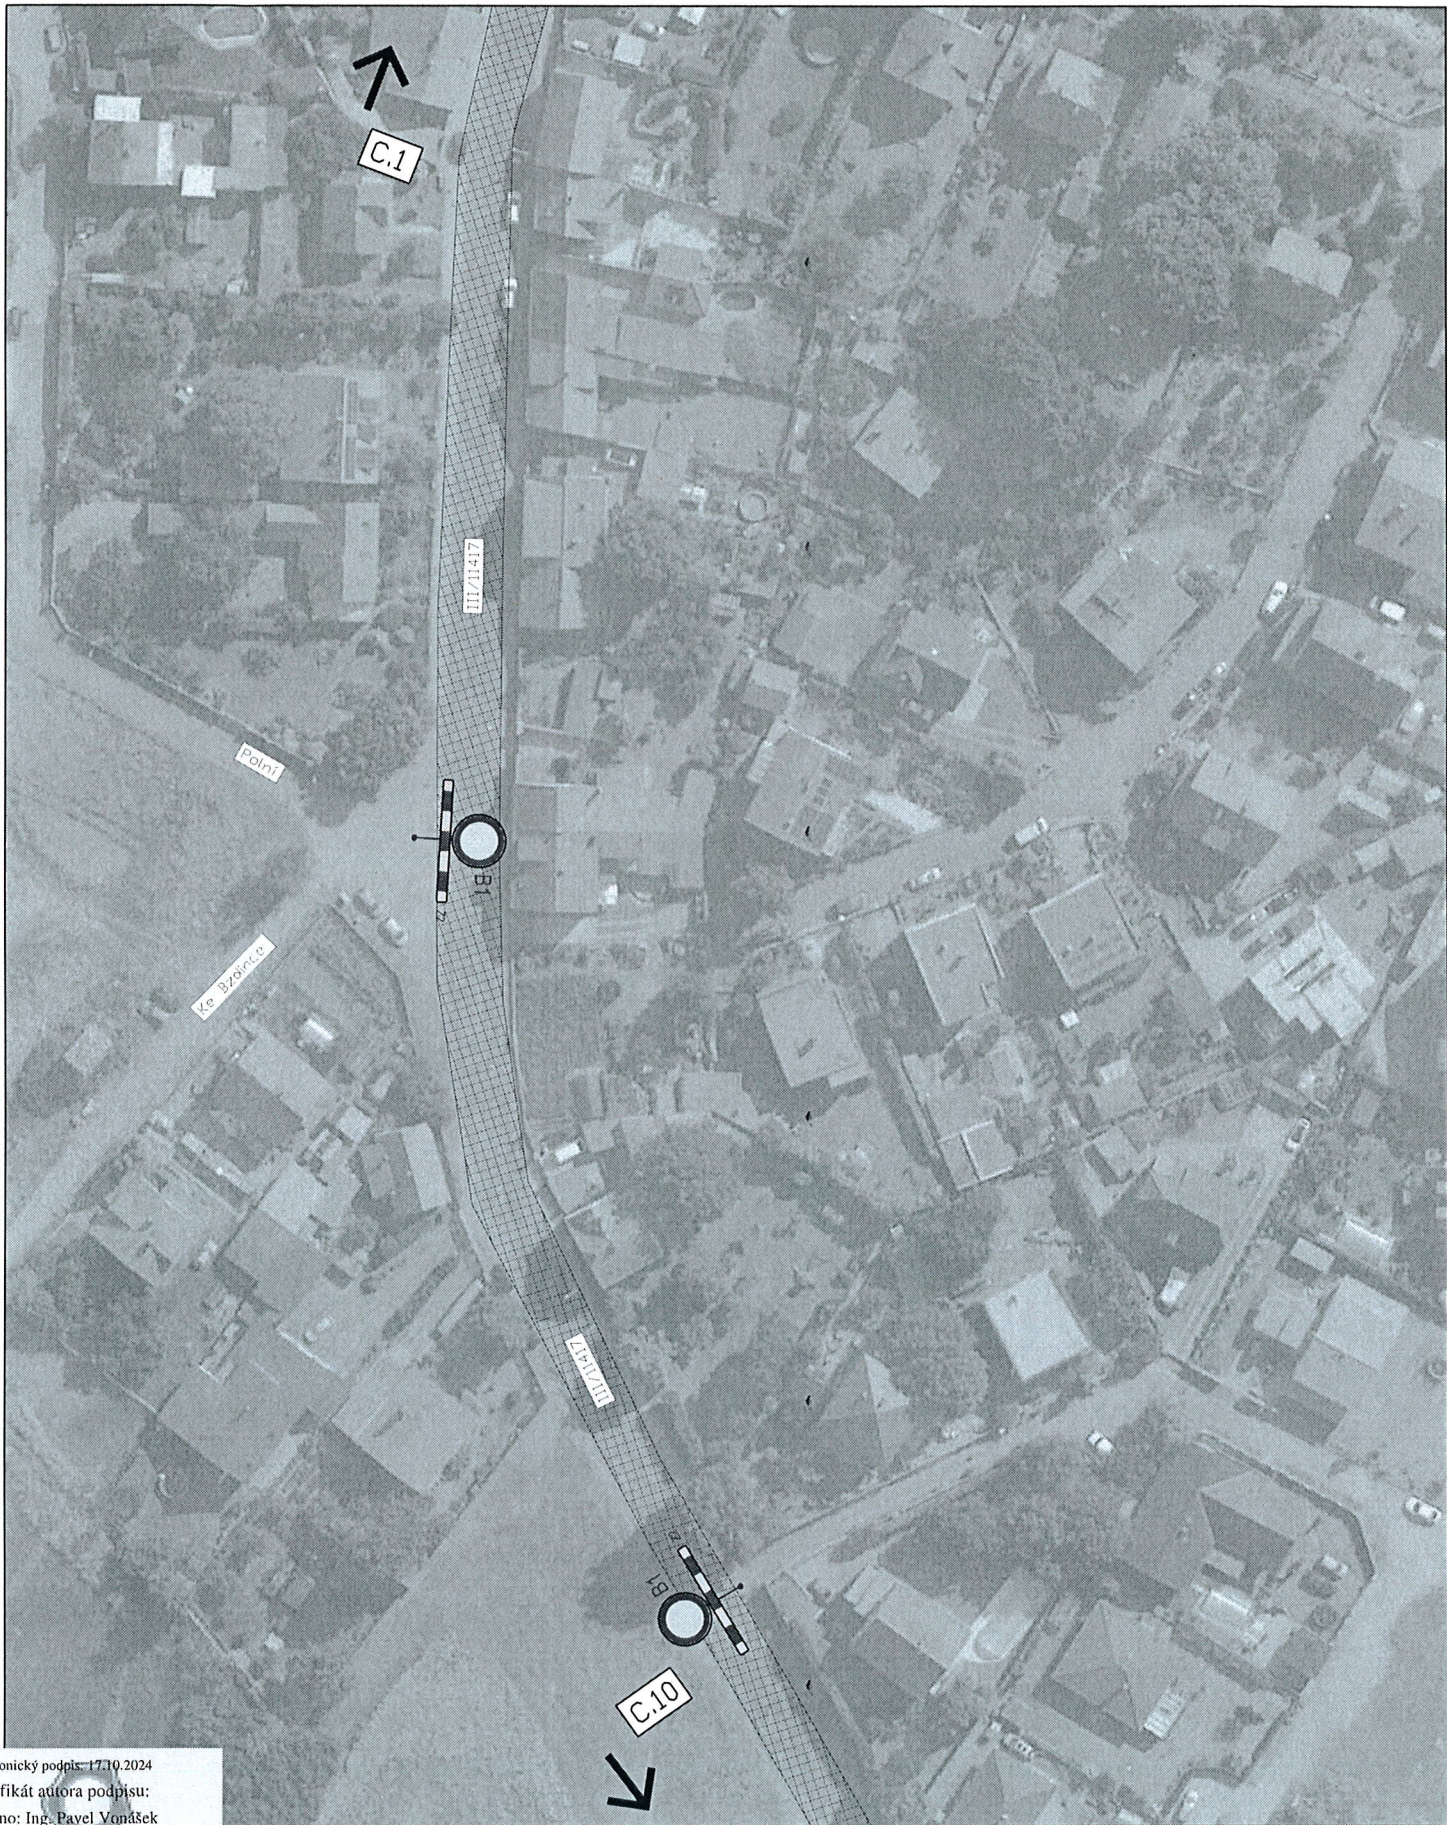

Elektronický podpis: 17.10.2024

Certifikát autora podpisu:

Jméno: Ing. Pavel Vondrášek

Vydal: PostSignum Qualified CA 4

Platnost do: 19.10.2025 12:38 +02:00

Bc. Karel Petrášek  
POLICIE ČESKÉ REPUBLIKY  
Důvod podepsání:  
Čas podepsání: 09.10.2024 14:46:49



3K značky s.r.o.  
Jiráskova 1519, 251 01 Říčany  
tel.: +420 323 601 237, [www.3kznacky.cz](http://www.3kznacky.cz), [info@3kznacky.cz](mailto:info@3kznacky.cz)

LEGENDA:

návrh - SDZ



OBJÍZDNÁ TRASA



STÁVAJÍCÍ - SDZ



AKCE:

III/11417 Dobříš - Rosovice

MĚŘÍTKO:

1:1000

PŘÍLOHA:

Situace DIO XI

PŘÍLOHA ČÍSLO:

C.11