
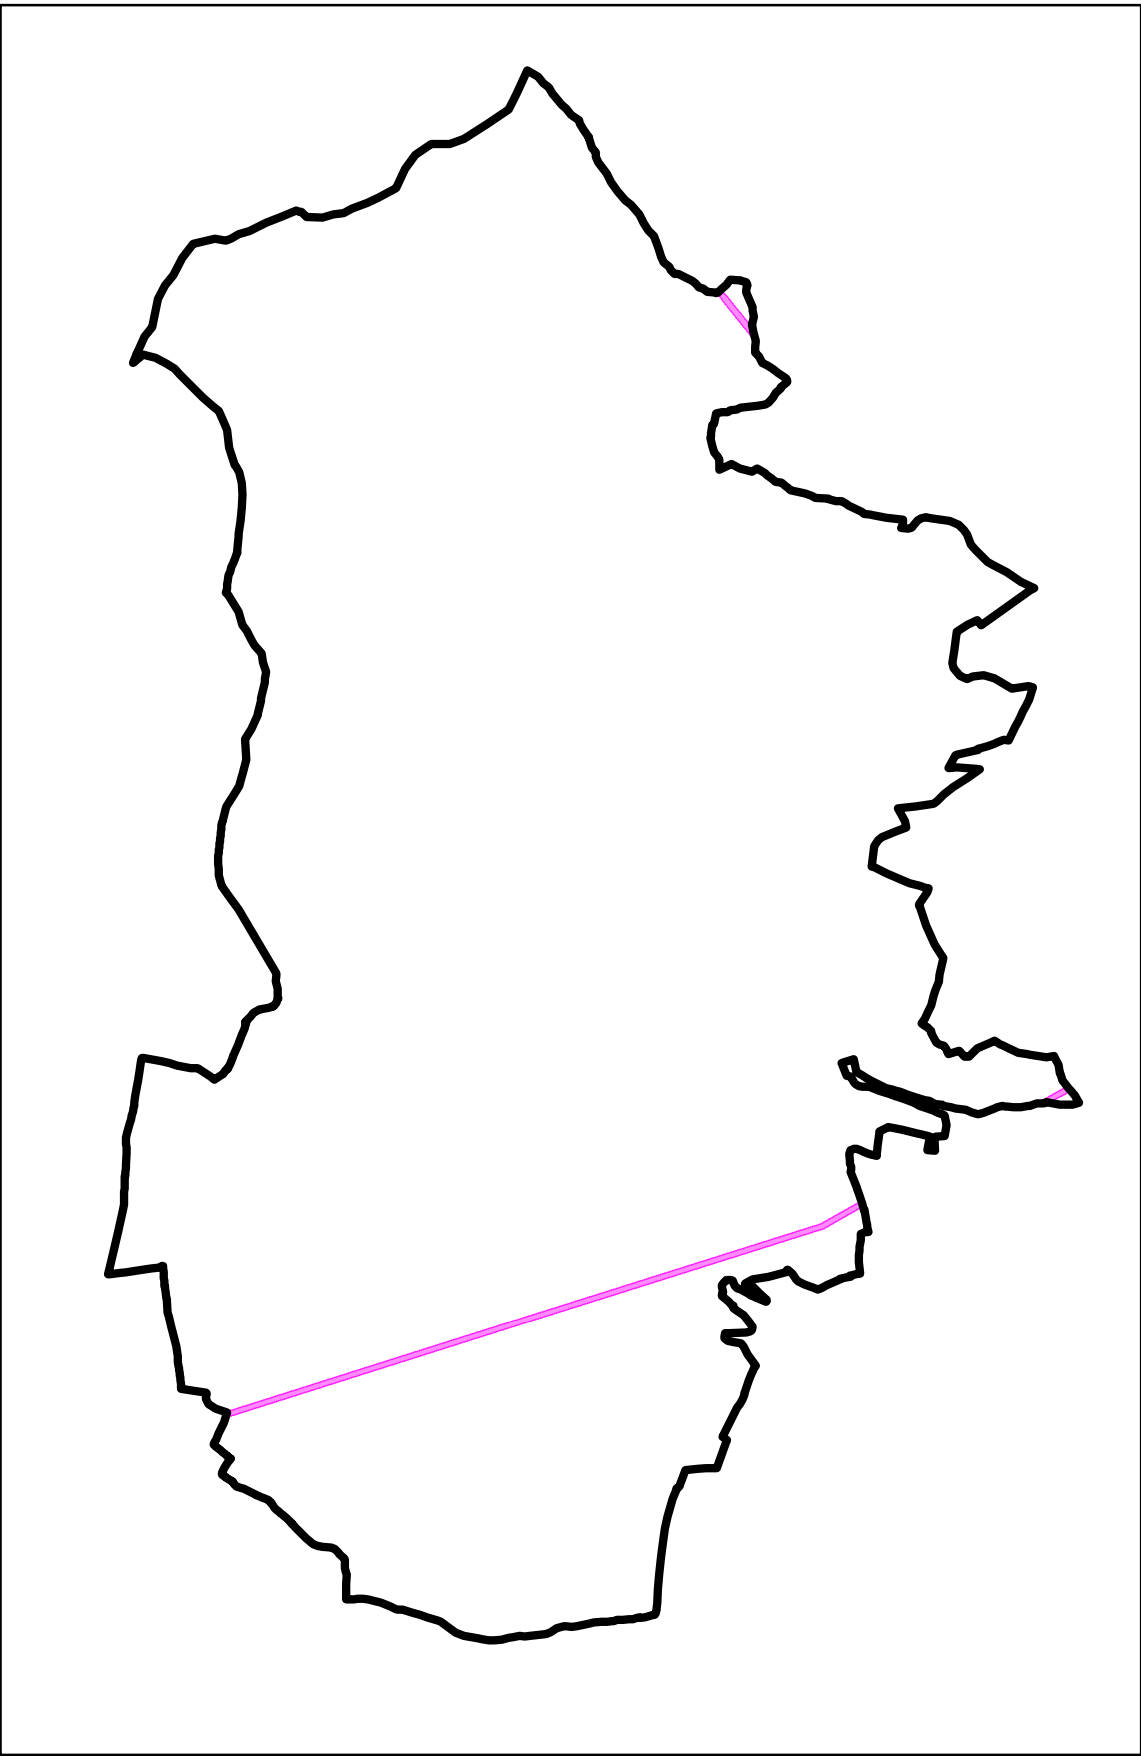


ÚZEMNÍ PLÁN ROSOVICE

ÚPLNÉ ZNĚNÍ PO ZMĚNĚ Č. 1

VÝKRES VPS A VPO

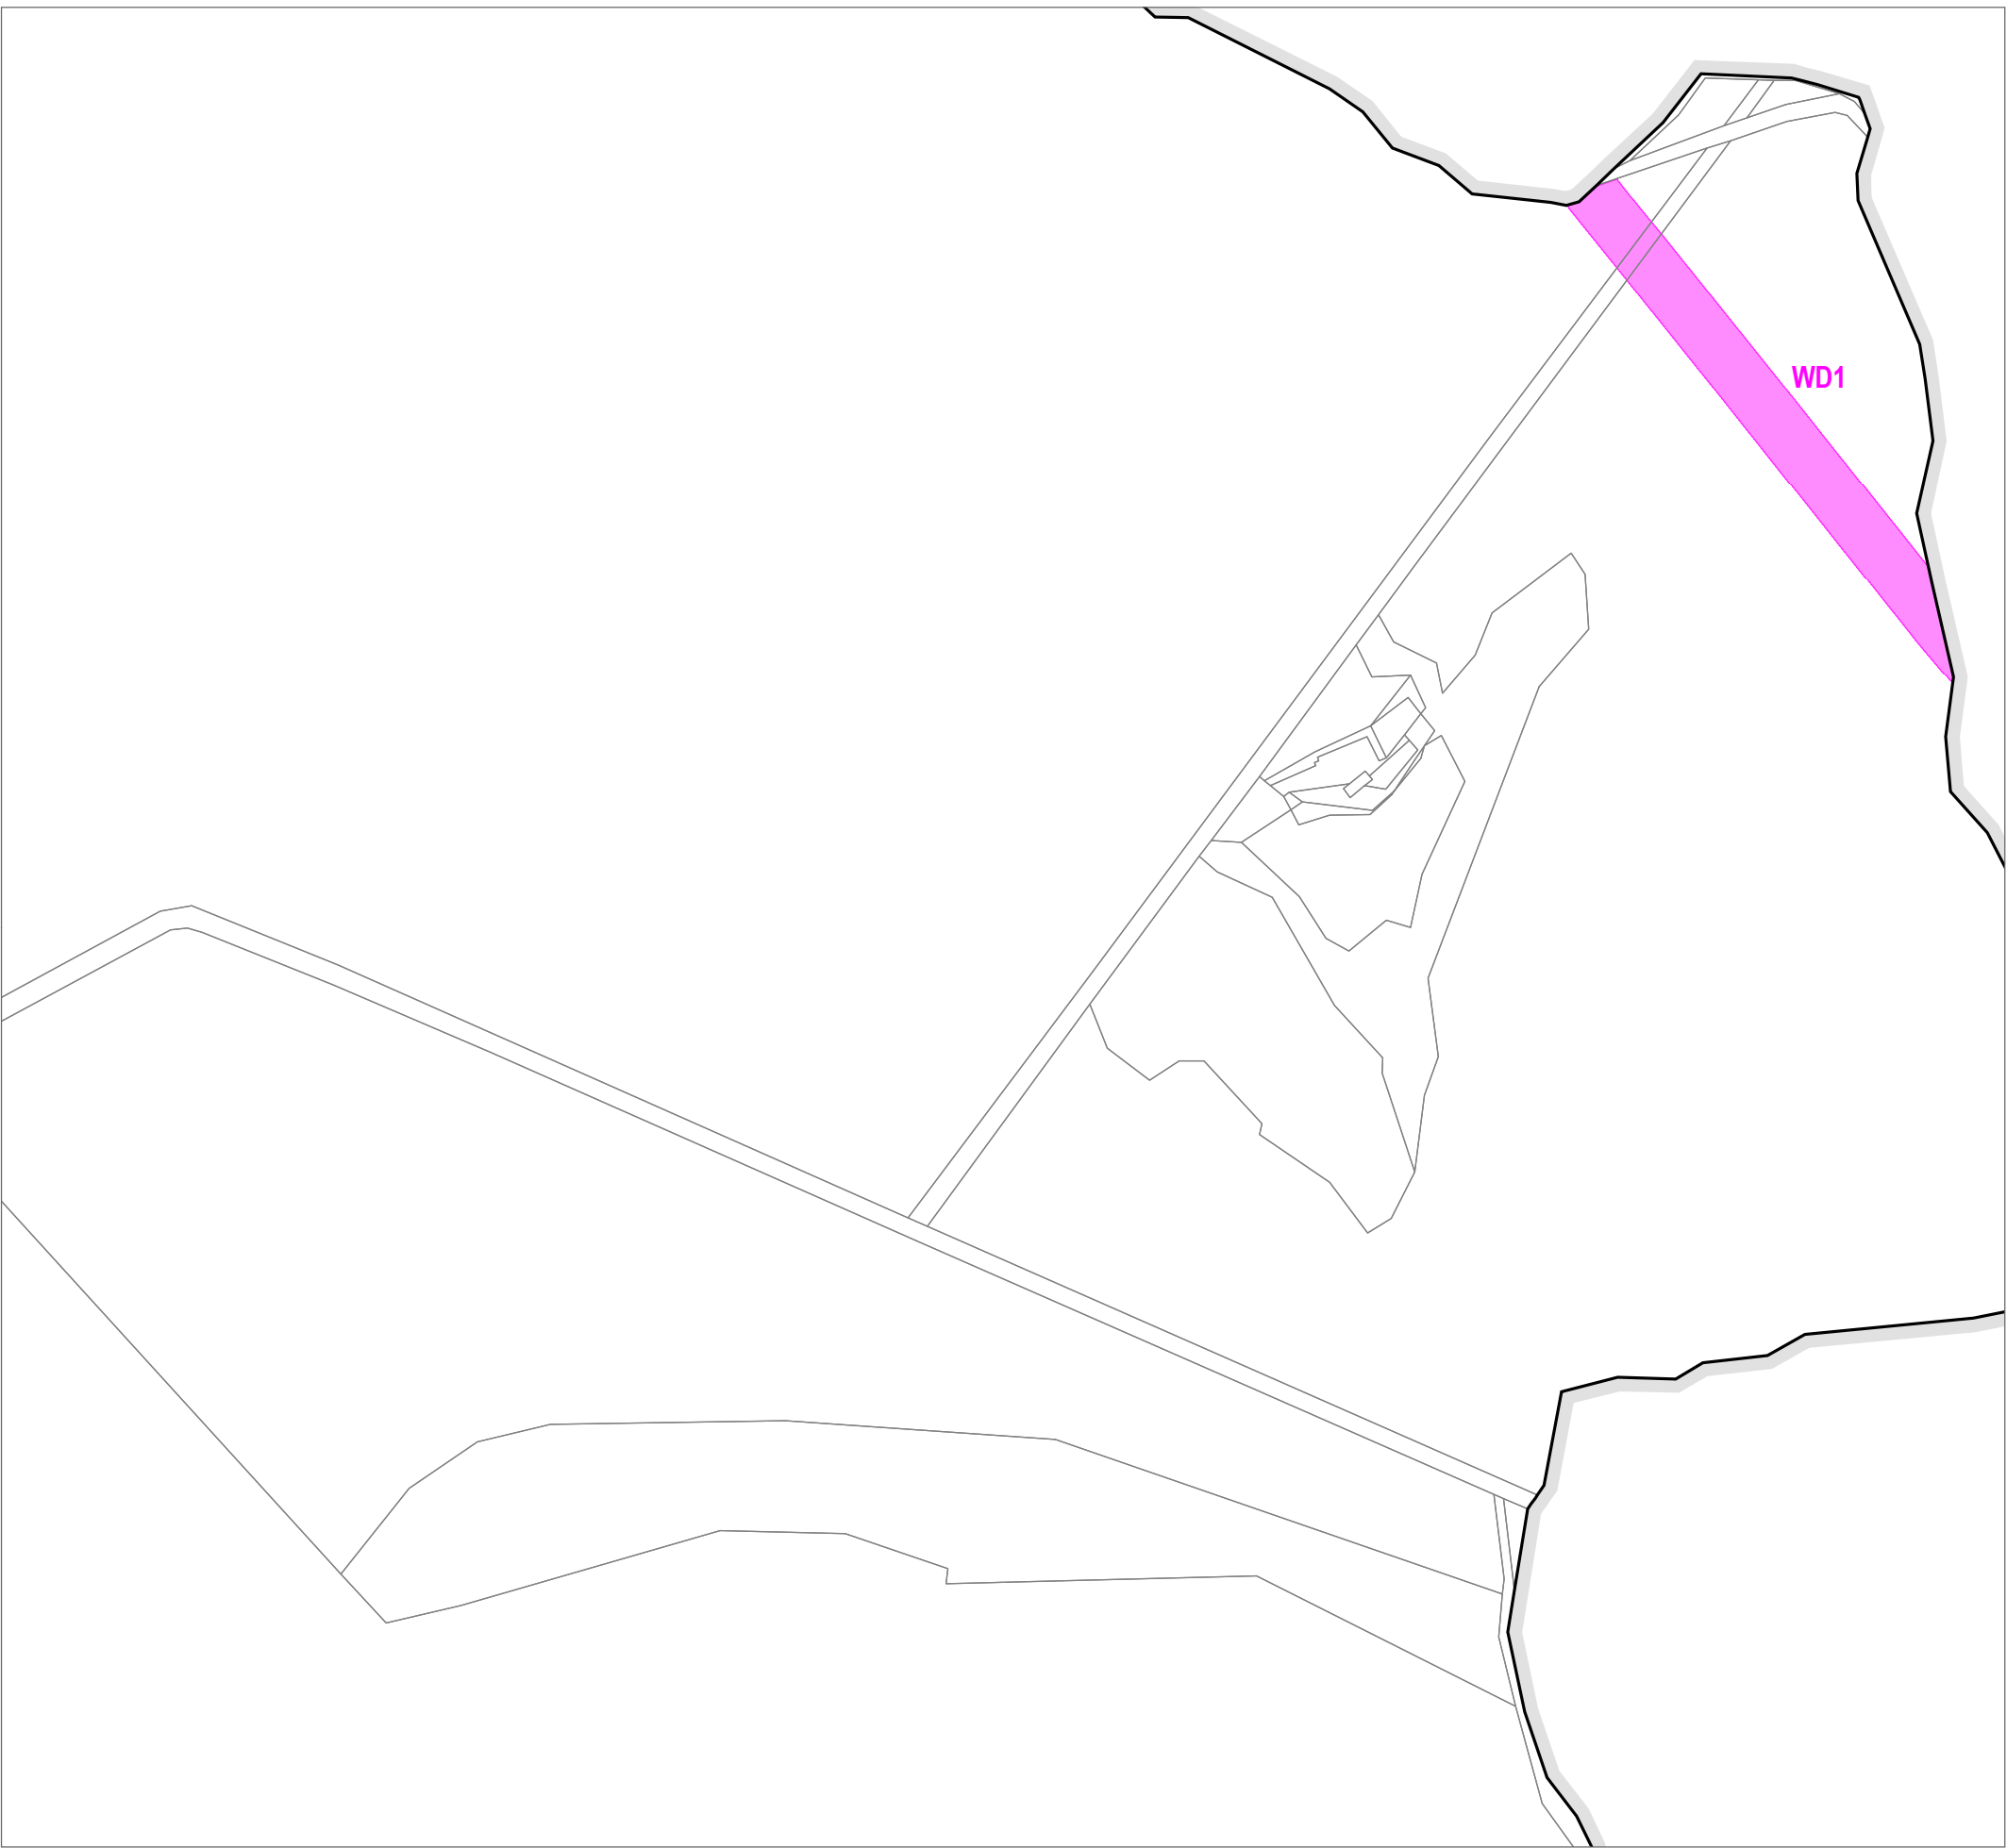

Legenda

Hranice řešeného území

Plochy a koridory s možností vyvlastnění i uplatnění předkupního práva

W - Plochy a koridory s možností vyvlastnění i uplatnění předkupního práva

Označ.	Popis
WD1	koridor pro umělejší stavby D087 - silnice III/114: Dobříš, přeložka
WT1	nadzemní el. vedení VVN 110 kV

ZPRACOVATEL

ARCHUM ARCHITEKTI s.r.o.

Oldřichova 187/55, 128 00 Praha 2

URBANISMUS

ARCHUM ARCHITEKTI

AUTORSKÝ TÝM

Ing. arch. Michal Petr, ČKA 4516
Ing. arch. Helena Šlejskalová, ČKA 4099

ZODPOVĚDNÝ PROJEKTANT

Ing. arch. Michal Petr, ČKA 4516

OBCEZNÍ ÚŘAD

OBEC ROSOVICE

Rosovice 60, 262 11 Rosovice

určený zastupitel
starosta, Jan Gregorek

MĚSTSKÝ ÚŘAD DOBŘÍŠ

Odbor výstavby a územního plánování
Mírové náměstí 119, 263 01 Dobříš

SPRÁVNÍ ORGÁN, KTERÝ ZMĚNU VYDAL

Zastupitelstvo obce Rosovice

POŘÁDOVÉ ČÍSLO POSLEDNÍ ZMĚNY

1.

DATUM NABÝTÍ ÚČINNOSTI POSLEDNÍ ZMĚNY

OPRAVNĚNÁ ÚŘEDNÍ OSOBA

PORIZOVATELE

Ing. Radim Weber

ÚPLNÉ ZNĚNÍ

ÚP ROSOVICE

PO ZMĚNĚ Č. 1

ÚPLNÝ VÝKRES VPS A VPO

FORMÁT

A1

SOUBŘADNOST

S-JTSK

MĚŘITELNOST

1: 10 000
1: 5 000

DATUM

březen 2020

Č. VÝKRESU

3