



OBEC ROSOVICE

Obecní úřad Rosovice

oznámení záměru obce

dle §39 odst. 1 zákona č. 128/2000 Sb., o obcích (obecního zřízení), ve znění pozdějších předpisů zveřejňuje záměr obce.

Prodej obecního pozemku parc. č. 1616/22 o celkové výměře 163 m², který vznikl dělením z původního pozemku č. parc. 1616/1 geometrickým plánem číslo: 1318-102/2024 v kat. území Rosovice.

Kontakty:

e-mail: info@rosovice-obec.cz

telefon: 318 586 189



**OBEC
ROSOVICE**

.....
starosta obce Rosovice
Jan Gregorek


V Rosovicích dne 2. září 2024

Příloha: Geometrický plán číslo: **1318-102/2024**

Vyvěšeno na úřední desce dne:

Sejmuto z úřední desky dne:

.....
2.9.2024
.....

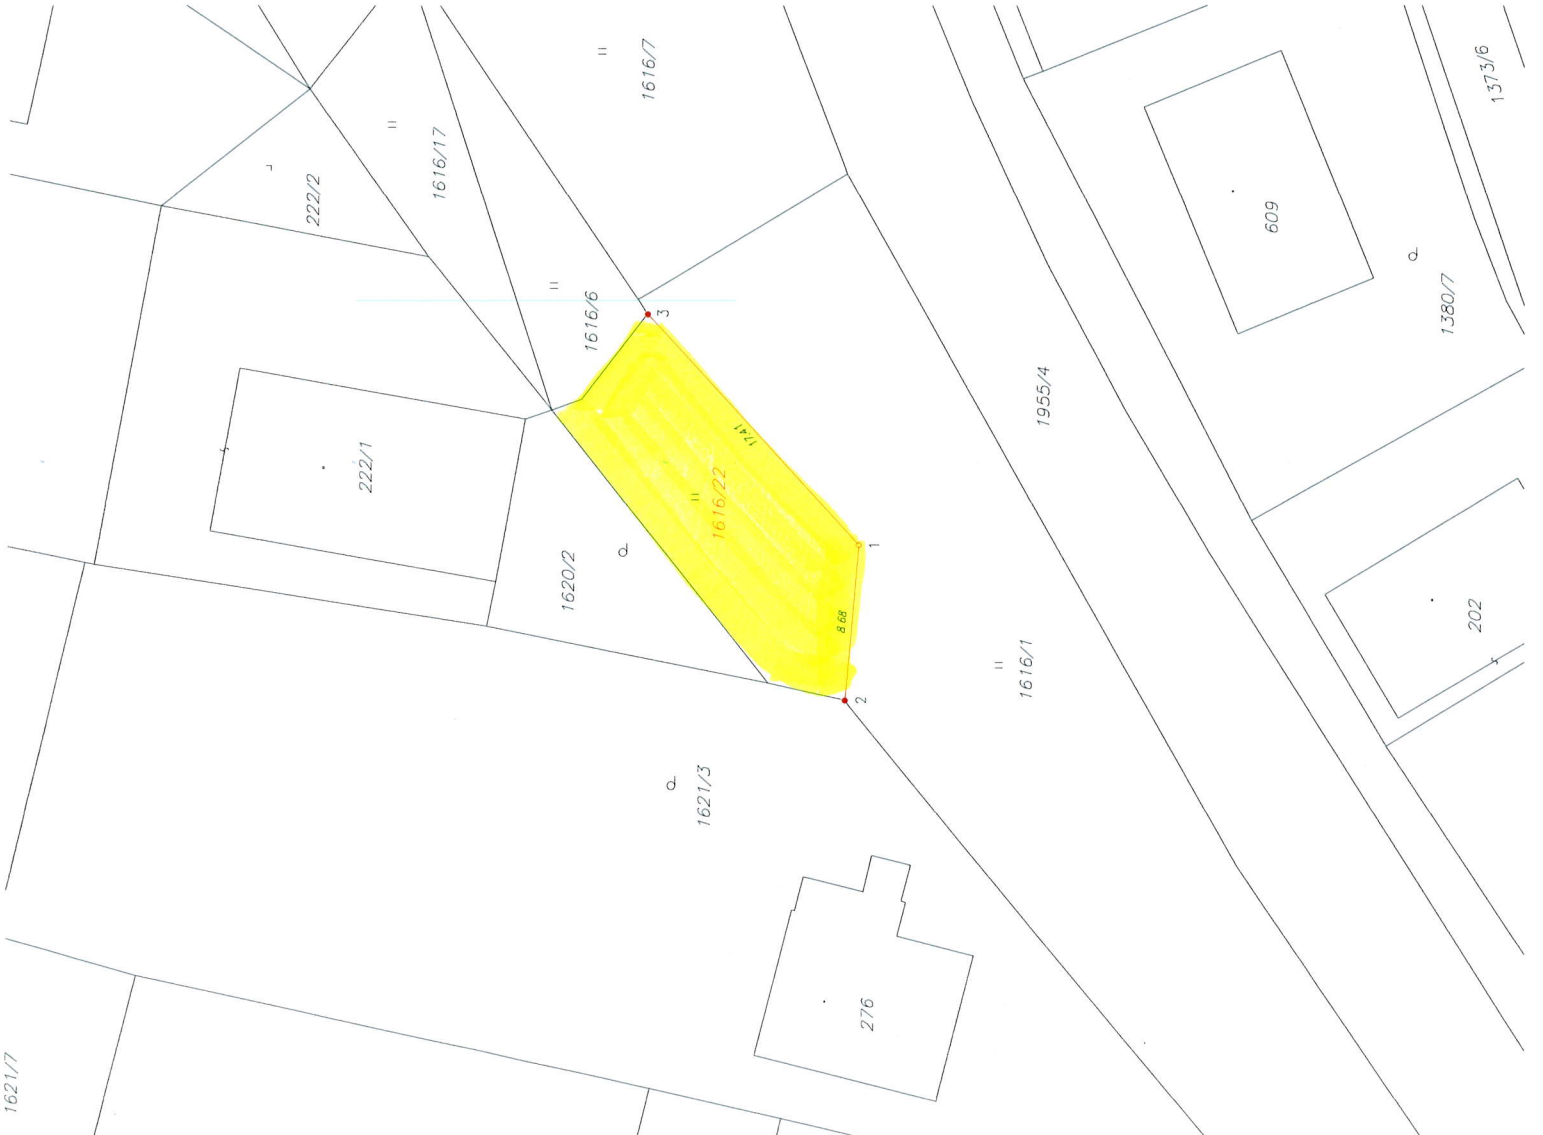

VÝKAZ DOSAVADNÍHO A NOVÉHO STAVU ÚDAJŮ KATASTRU NEMOVITOSTÍ

Dosavadní stav				Nový stav					
Označení pozemku parc. číslem	Výměra parcely ha	Územní plán parc. číslem	Druh pozemku	Způsob využití parc. číslem	Výměra parcely ha	Typ stavby	Způsob určení stavby	Porovnání se stavem evidence právních vztahů	
								Díl přechází z pozemku označeného v evidenci nemovitostí	Díl přechází z pozemku označeného v evidenci nemovitostí
1616/1	14,33	1616/1	travní p.	12,70	1616/1	travní p.	0	10001	1,63
	14,33	1616/22	travní p.	1,63	1616/22	travní p.	0		

Výkaz údajů o bonitovaných půdně ekologických jednotkách (BPEJ) k parcelám nového stavu

Parcelní číslo podle katastru nemovitostí	Výměra ha	BPEJ na dílu parcely	Kód BPEJ	Výměra ha	BPEJ na dílu parcely
1616/1	54811	12	70	12	70
1616/22	54811	1	63	1	63

Seznam souřadnic (S-JTSK)

Č. bodu	Souřadnice pro zápis do KN		kód kv.	Souřadnice určené měřením		Poznámka
	Y	X		Y	X	
1	769816.98	1075993.89	3			znak z plotu
2	769825.66	1075993.11	3			sloupek plotu
3	769804.12	1075982.08	3			sloupek plotu

GEOMETRICKÝ PLÁN

pro	Geometrický plán veškerých pozemkových území	Ing. Jan Švédger	Střediska veškerých pozemkových území	
rozdělení pozemku	Číslo pozemky veškerých pozemkových území	535	Číslo pozemky veškerých pozemkových území	
	Dne	20.8.2024	Dne	8.9.2024
	Název pozemku a předmět územní práce	rozdělení pozemku	Název pozemku a předmět územní práce	rozdělení pozemku
Vynotováni:	GEODET PŘÍBRAM Ing. Josef Šterek Jiráskova 201, 01 Příbram		Číslo 89/2024	Číslo 10001
Číslo plánu:	1318-102/2024			
Okres:	Příbram			
Obec:	Rosovice			
Kat. území:	Rosovice			
Mapový list:	Dobřív 7-733			
Dosažením vstřížným pozemek byl poskytnut náležitý výčet a popis pozemků, které byly označeny příslušným nájmem hranic. Sloupek plotu, znakem z plotu				