


Územní plán Rosovice

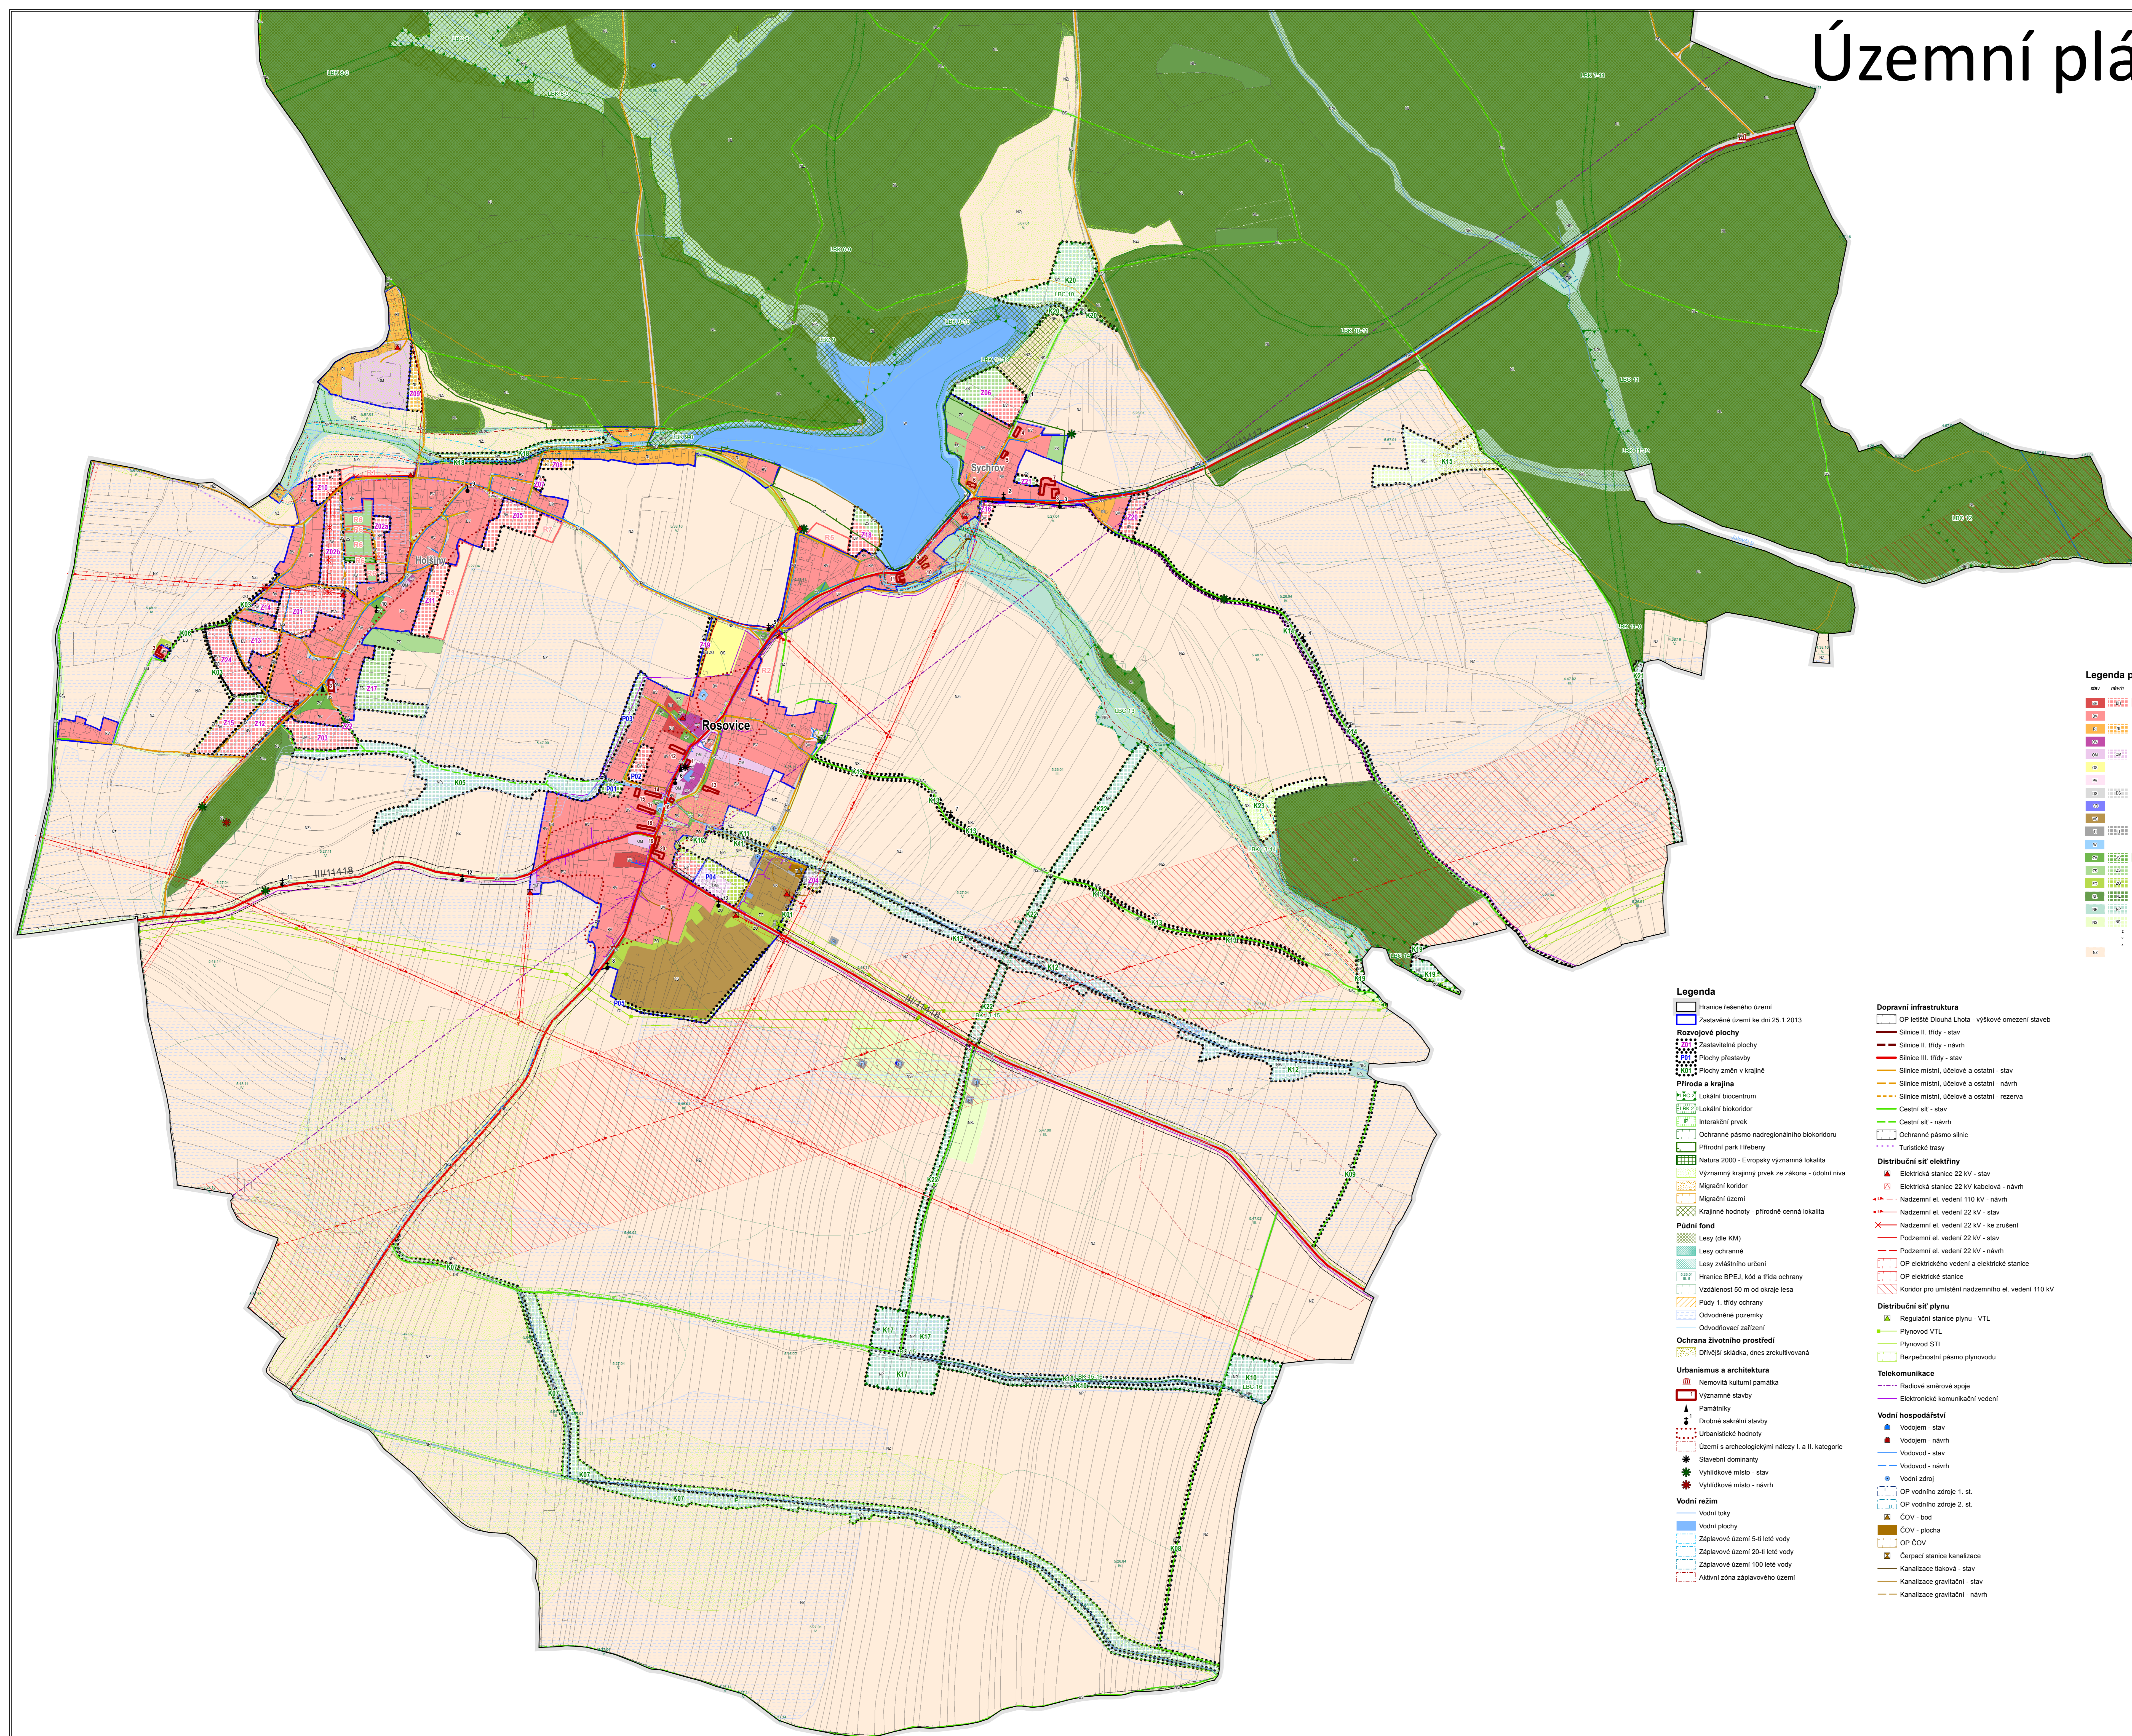

- Legenda ploch s rozdílným způsobem využití**
- BYOVENÍ
 - BYOVENÍ s výhledem domovní
 - BYOVENÍ s výhledem venkovské
 - REKREACE
 - Plochy s výhledem na rekreační zónu
 - OBČANSKÉ VYBAVENÍ
 - OBČANSKÉ VYBAVENÍ s výhledem na rekreační zónu
 - OBČANSKÉ VYBAVENÍ s výhledem na sportovní zařízení
 - VEREJNÁ INFRASTRUKTURA
 - DOPRAVNÍ INFRASTRUKTURA
 - STANICE
 - VÝROBA A SKLADOVÁNÍ
 - OBČANSKÉ VYBAVENÍ
 - PLOCHY SMÍŠENÉ VÝROBNÍ
 - TECHNICKÁ INFRASTRUKTURA
 - PRŮMYSL
 - PLOCHY VODNÍ A VODOHOSPODÁRSKÉ
 - VEREJNÁ PROSTRAVNÍ
 - VEREJNÁ PROSTRAVNÍ
 - ZELEN s výhledem
 - ZELEN s výhledem
 - ZELEN s výhledem
 - PLOCHY LESNÉ
 - PLOCHY PŘÍRODNÍ
 - PLOCHY SMÍŠENÉ NEZASTAVĚNÉHO ÚZEMÍ
 - PLOCHY ZEMĚDĚLSKÉ

- Legenda**
- Hranice řešeného území
 - Zastavěné území ke dni 25.1.2013
 - Rozvojové plochy**
 - Zastavěné plochy
 - Plochy přestavby
 - Plochy změny v krajině
 - Příroda a krajina**
 - Lokální biocentrum
 - Lokální biokoridor
 - Interakční prvek
 - Ochranné pásmo nadregionálního biokoridoru
 - Přírodní park Hřebeň
 - Natura 2000 - Evropsky významná lokalita
 - Významný krajinný prvek ze zákona - údolní niva
 - Migrační koridor
 - Migrační území
 - Krajinné hodnoty - přírodní cenná lokalita
 - Půdní fond**
 - Lesy (dle KM)
 - Lesy ochranné
 - Lesy zvláštního určení
 - Hranice BPEJ, kód a třída ochrany
 - Vzdálenost 50 m od okraje lesa
 - Plochy I. třídy ochrany
 - Odvodňovací pozemky
 - Odvodňovací zařízení
 - Ochrana životního prostředí**
 - Drivélští skládka, dnes zrekultivována
 - Urbanismus a architektura**
 - Nemovitá kulturní památka
 - Významné stavby
 - Památník
 - Drobné sakrální stavby
 - Urbanistické hodnoty
 - Území s archeologickými nálezy I. a II. kategorie
 - Stavební dominanty
 - Vyhlikové místo - stav
 - Vyhlikové místo - návrh
 - Vodní režim**
 - Vodní toky
 - Vodní plochy
 - Záplavové území 5-4 leté vody
 - Záplavové území 20-4 leté vody
 - Záplavové území 100 leté vody
 - Aktivní zóna záplavového území
- Dopravní infrastruktura**
- OP lešské Dlouhá Lhota - výškové omezení staveb
 - Silnice II. třídy - stav
 - Silnice II. třídy - návrh
 - Silnice III. třídy - stav
 - Silnice III. třídy - návrh
 - Silnice místní, účelové a ostatní - stav
 - Silnice místní, účelové a ostatní - návrh
 - Silnice místní, účelové a ostatní - rezerva
 - Cestní síť - stav
 - Cestní síť - návrh
 - Ochranné pásmo silnic
 - Turistické trasy
- Distribuční síť elektrifiny**
- Elektrická stanice 22 kV - stav
 - Elektrická stanice 22 kV kabelová - návrh
 - Nadzemní el. vedení 110 kV - návrh
 - Nadzemní el. vedení 22 kV - stav
 - Nadzemní el. vedení 22 kV - ke zrušení
 - Podzemní el. vedení 22 kV - stav
 - Podzemní el. vedení 22 kV - návrh
 - OP elektrického vedení a elektrická stanice
 - OP elektrická stanice
 - Koridor pro umístění nadzemního el. vedení 110 kV
- Distribuční síť plynu**
- Regulační stanice plynu - VTL
 - Plynovod VTL
 - Plynovod STL
 - Bezpečnostní pásmo plynovodu
- Telekomunikace**
- Radové směrové spoje
 - Elektronické komunikační vedení
- Vodní hospodářství**
- Vodogem - stav
 - Vodogem - návrh
 - Vodovod - stav
 - Vodovod - návrh
 - Vodní zdroj
 - OP vodního zdroje 1. st.
 - OP vodního zdroje 2. st.
 - ČOV - bod
 - ČOV - plocha
 - OP ČOV
 - Cerpačnice kanalizace
 - Kanalizace tlaková - stav
 - Kanalizace gravitační - stav
 - Kanalizace gravitační - návrh

ZÁZNAM O ÚČINNOSTI		
spisovací číslo ÚP	Zásupitelstvo obce Rosovice	razítko:
datum nabytí účinností ÚP		
oprávněná úřední osoba pořizovatele	Bc. Radim Weber referent - územní plánování Městský úřad Dobříš, Oddělení výstavby	podpis:

sofadinový systém S-JTSK

0 50 100 200 300 400 500

Projektant: I.Č.A. s.r.o. Perla 11a 102 00 Praha 2 www.ica.cz Spolupráce: Ing. arch. Milan Šalaba, Č. aut. v. ČKA 1467 Autorský architektní úřad: Ing. arch. Helena Kopyová, Č. aut. ČKA 4099	Pořizovatel: Městský úřad Dobříš Oddělení výstavby Mírová náměstí 119 265 01 Dobříš Odpovědná osoba: Bc. Radim Weber	Obceřizovatel: Obec Rosovice Rosovice 60 262 11 Rosovice Úřední zastupitel: Jan Gajdarek, starosta
--	--	---

Projektant: Ing. arch. Milan Šalaba, Ing. arch. Helena Kopyová, Ing. Františka Šatná

ÚZEMNÍ PLÁN ROSOVICE

Základní údaje: Datum: 03-2014, Etapa: - , Formát: A3, Měřítko: 1:5000, Název výkresu: KOORDINAČNÍ VÝKRES, Strana: 5a