



Územní plán Rosovice

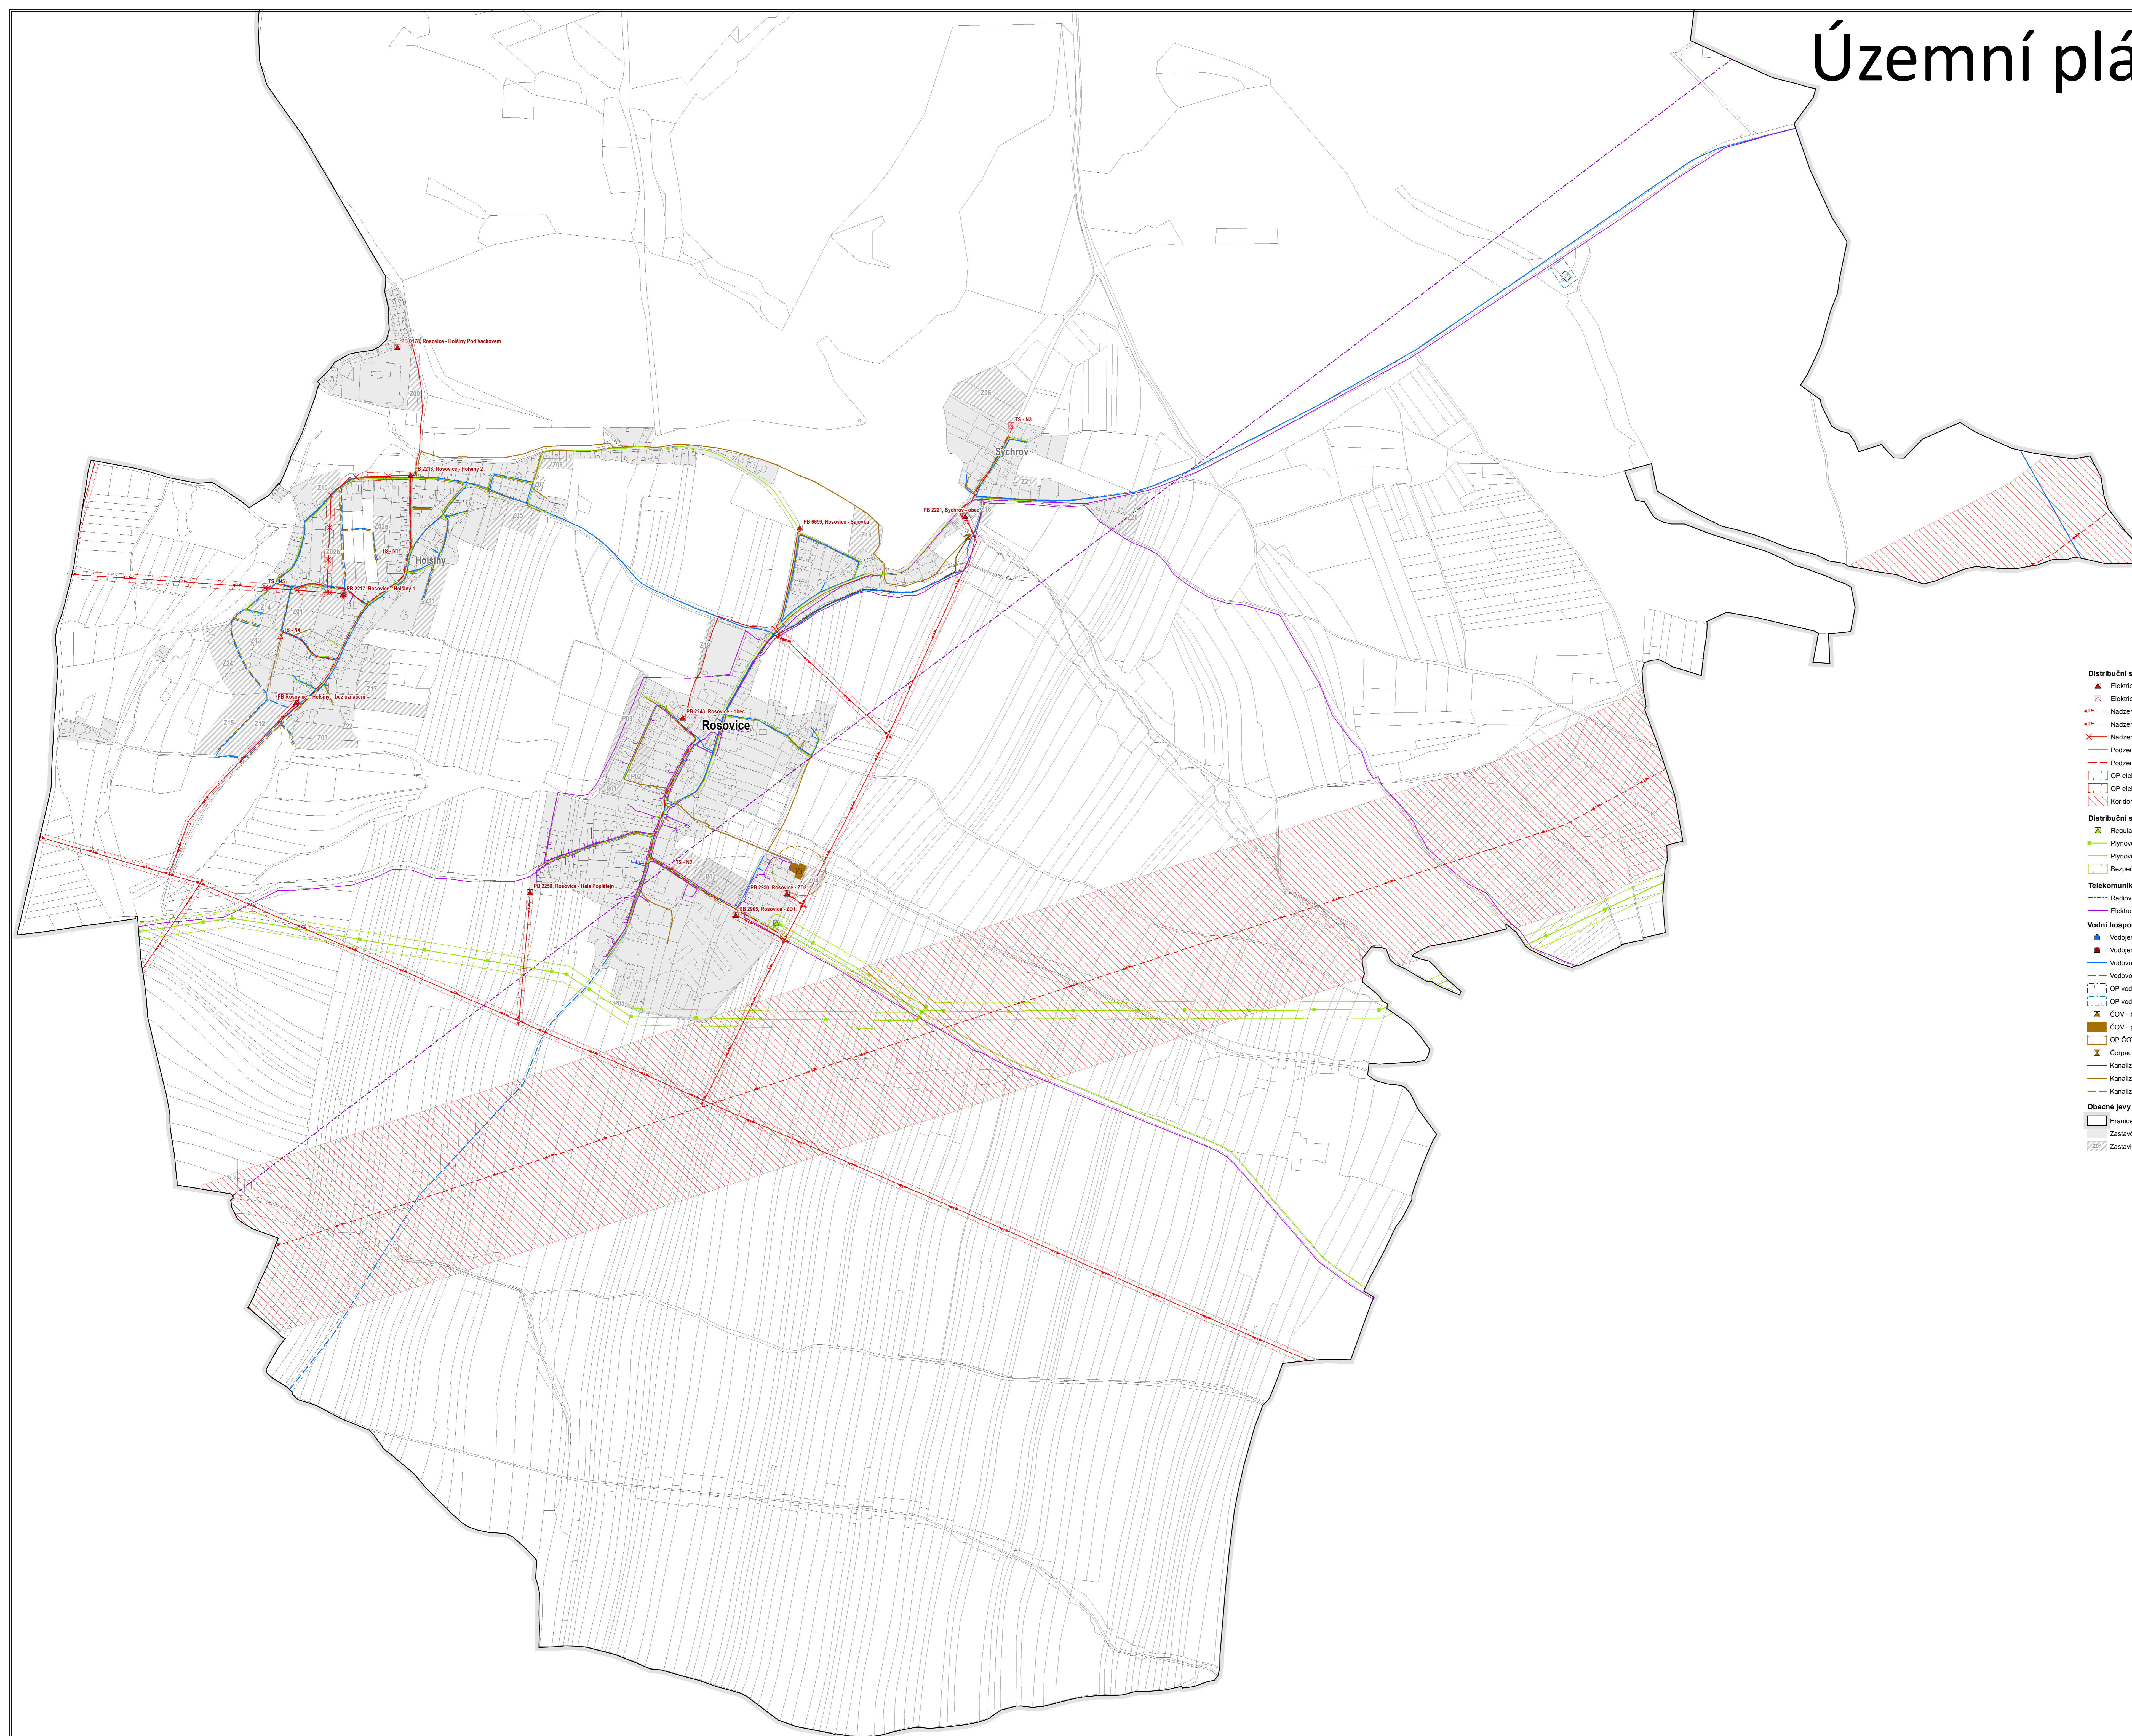

- Distribuční síť elektřiny**
- ▲ Elektrická stanice 22 kV - stav
 - ◻ Elektrická stanice 22 kV kabelová - návrh
 - Nadzemní el. vedení 110 kV - návrh
 - Nadzemní el. vedení 22 kV - stav
 - Nadzemní el. vedení 22 kV - ke zrušení
 - Podzemní el. vedení 22 kV - stav
 - Podzemní el. vedení 22 kV - návrh
 - ◻ OP elektrického vedení a elektrické stanice
 - ◻ OP elektrické stanice
 - ◻ Koridor pro umístění nadzemního el. vedení 110 kV
- Distribuční síť plynu**
- ▲ Regulační stanice plynu - VTL
 - Plynovod VTL
 - Plynovod STL
 - ◻ Bezpečnostní pásmo plynovodu
- Telekomunikace**
- Radiové směrové spoje
 - Elektronické komunikační vedení
- Vodní hospodářství**
- ▲ Vodojem - stav
 - ▲ Vodojem - návrh
 - Vodovod - stav
 - Vodovod - návrh
 - ◻ OP vodního zdroje 1. st.
 - ◻ OP vodního zdroje 2. st.
 - ▲ ČOV - bod
 - ◻ ČOV - plocha
 - ◻ OP ČOV
 - ◻ Čerpační stanice kanalizace
 - Kanalizace tlaková - stav
 - Kanalizace gravitační - stav
 - Kanalizace gravitační - návrh
- Obecné jevy**
- ◻ Hranice řešeného území
 - ◻ Zastavěné území ke dni 25.1.2013
 - ◻ Zastavitelné plochy a plochy přestavby

ZÁZNAM O ÚČINNOSTI		
společný orgán, který ÚP vydal	Zastupitelstvo obce Rosovice	razítko:
datum nabytí účinnosti ÚP	
oprávněná úřední osoba pořizovatele	Bc. Radim Weber referent - územní plánování Městský úřad Dobříš, Odbor výstavby	podpis:

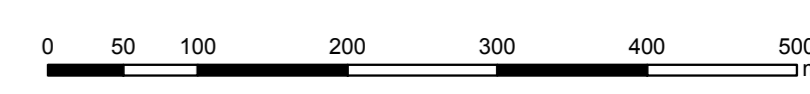

sof/advicový systém S-JTSK

Projektant: UČA s.r.o. Peněžná Tř. 120 20 Praha 2 www.ucha.cz Spolupráce: Ing. arch. Milan Šabala, č. aut. v ČKA 1487 Autorský architektní Ing. arch. Helena Křípová, č. aut. ČKA 4099	Pořizovatel: Městský úřad Dobříš Odbor výstavby Mírová náměstí 119 265 01 Dobříš	Obdržel: Obec Rosovice Rosovice 60 262 11 Rosovice
Projektant profes.: Vladimír Pěný, Ing. Martin Honěl	Ověřovatel: Bc. Radim Weber	Úředně zastupuje: Jan Gajdarek, starosta

ÚZEMNÍ PLÁN ROSOVICE

Datum: 03-2014
 Etapa: -
 Formát: A3
 Měřítko: 1:5000

Číslo výkresu: 4a

Název výkresu: VÝKRES TECHNICKÉ INFRASTRUKTURY