



Územní plán Rosovice

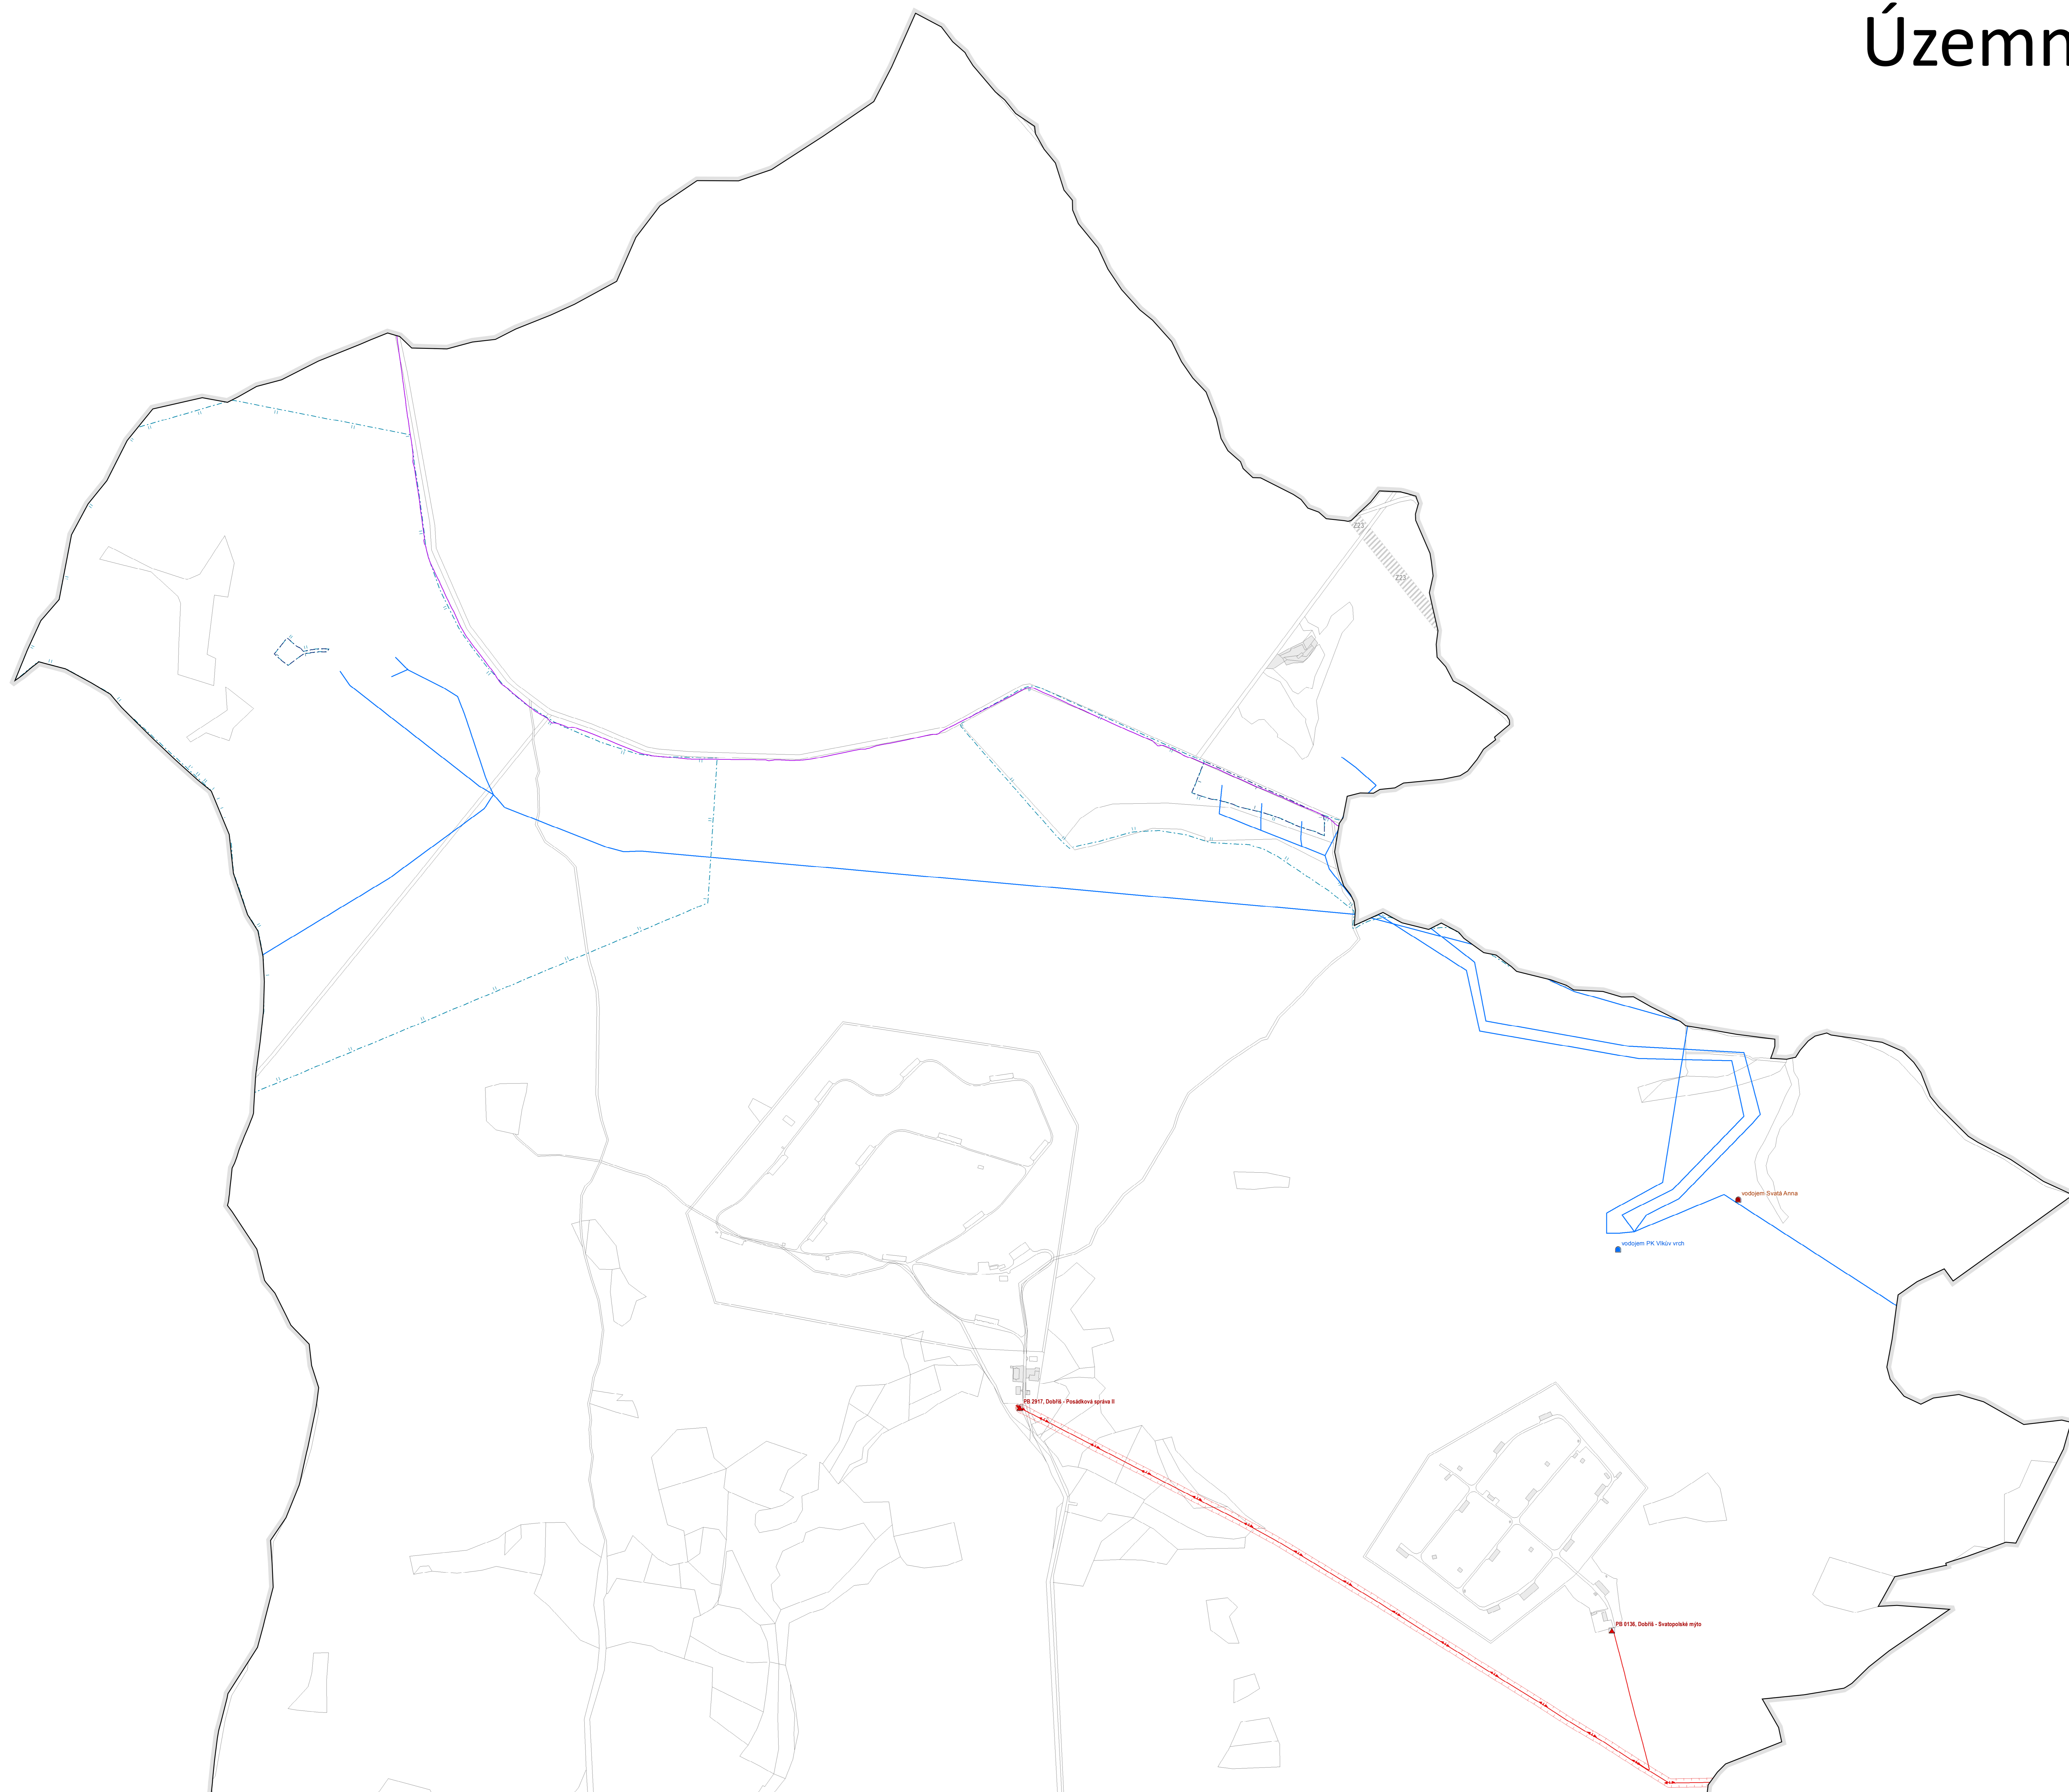

- Distribuční síť elektřiny**
- ▲ Elektrická stanice 22 kV - stav
 - Elektrická stanice 22 kV kabelová - návrh
 - Nadzemní el. vedení 110 kV - návrh
 - Nadzemní el. vedení 22 kV - stav
 - Nadzemní el. vedení 22 kV - ke zrušení
 - Podzemní el. vedení 22 kV - stav
 - Podzemní el. vedení 22 kV - návrh
 - OP elektrického vedení a elektrické stanice
 - OP elektrické stanice
 - Koridor pro umístění nadzemního el. vedení 110 kV
- Distribuční síť plynu**
- ▲ Regulační stanice plynu - VTL
 - Plynovod VTL
 - Plynovod STL
 - Bezpečnostní pásmo plynovodu
- Telekomunikace**
- Radiové směrové spoje
 - Elektronické komunikační vedení
- Vodní hospodářství**
- ▲ Vodojem - stav
 - ▲ Vodojem - návrh
 - Vodovod - stav
 - Vodovod - návrh
 - OP vodního zdroje 1. st.
 - OP vodního zdroje 2. st.
 - ▲ ČOV - bod
 - ČOV - plocha
 - OP ČOV
 - Čerpací stanice kanalizace
 - Kanalizace tlaková - stav
 - Kanalizace gravitační - stav
 - Kanalizace gravitační - návrh
- Obecné jevy**
- Hranice řešeného území
 - Zastavěné území ke dni 25.1.2013
 - Zastavitelné plochy a plochy přestavby

ZÁZNAM O ÚČINNOSTI		
orgán, který ÚP vydal	Zastupitelstvo obce Rosovice	razítko:
datum nabytí účinnosti ÚP		
oprávněná úřední osoba pořizovatele	Bc. Radim Weber referent - územní plánování Městský úřad Dobříš, Odbor výstavby	podpis:

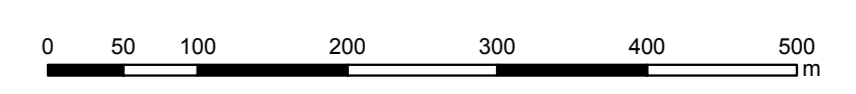

sofťadnicový systém S-JTSK

Projekční úřad, s.r.o. Perla 11a 120 00 Praha 2 www.14.cz Spolupráce: Ing. arch. Milan Šalala, č. aut. v. ČKA 1487 Autoremový architekt: Ing. arch. Helena Kopyřová, č. aut. ČKA 4399	Pořizovatel: Městský úřad Dobříš Odbor výstavby Mírová náměstí 119 265 01 Dobříš	Obceřizovatel: Obec Rosovice Rosovice 60 262 11 Rosovice
Projekční profese: Václav Pěný, Ing. Martin Honěš	Odpovědná osoba: Bc. Radim Weber	Úředně zastupuje: Jan Gajdarek, starosta

ÚZEMNÍ PLÁN ROSOVICE		Datum:	03-2014
Etapa:	-	Formát:	A3
Název výkresu:	VÝKRES TECHNICKÉ INFRASTRUKTURY	Měřítko:	1:5000

4b