
ÚZEMNÍ PLÁN ROSOVICE
ÚPLNÉ ZNĚNÍ PO ZMĚNĚ Č. 1
VÝKRES TECHNICKÉ INFRASTRUKTURY

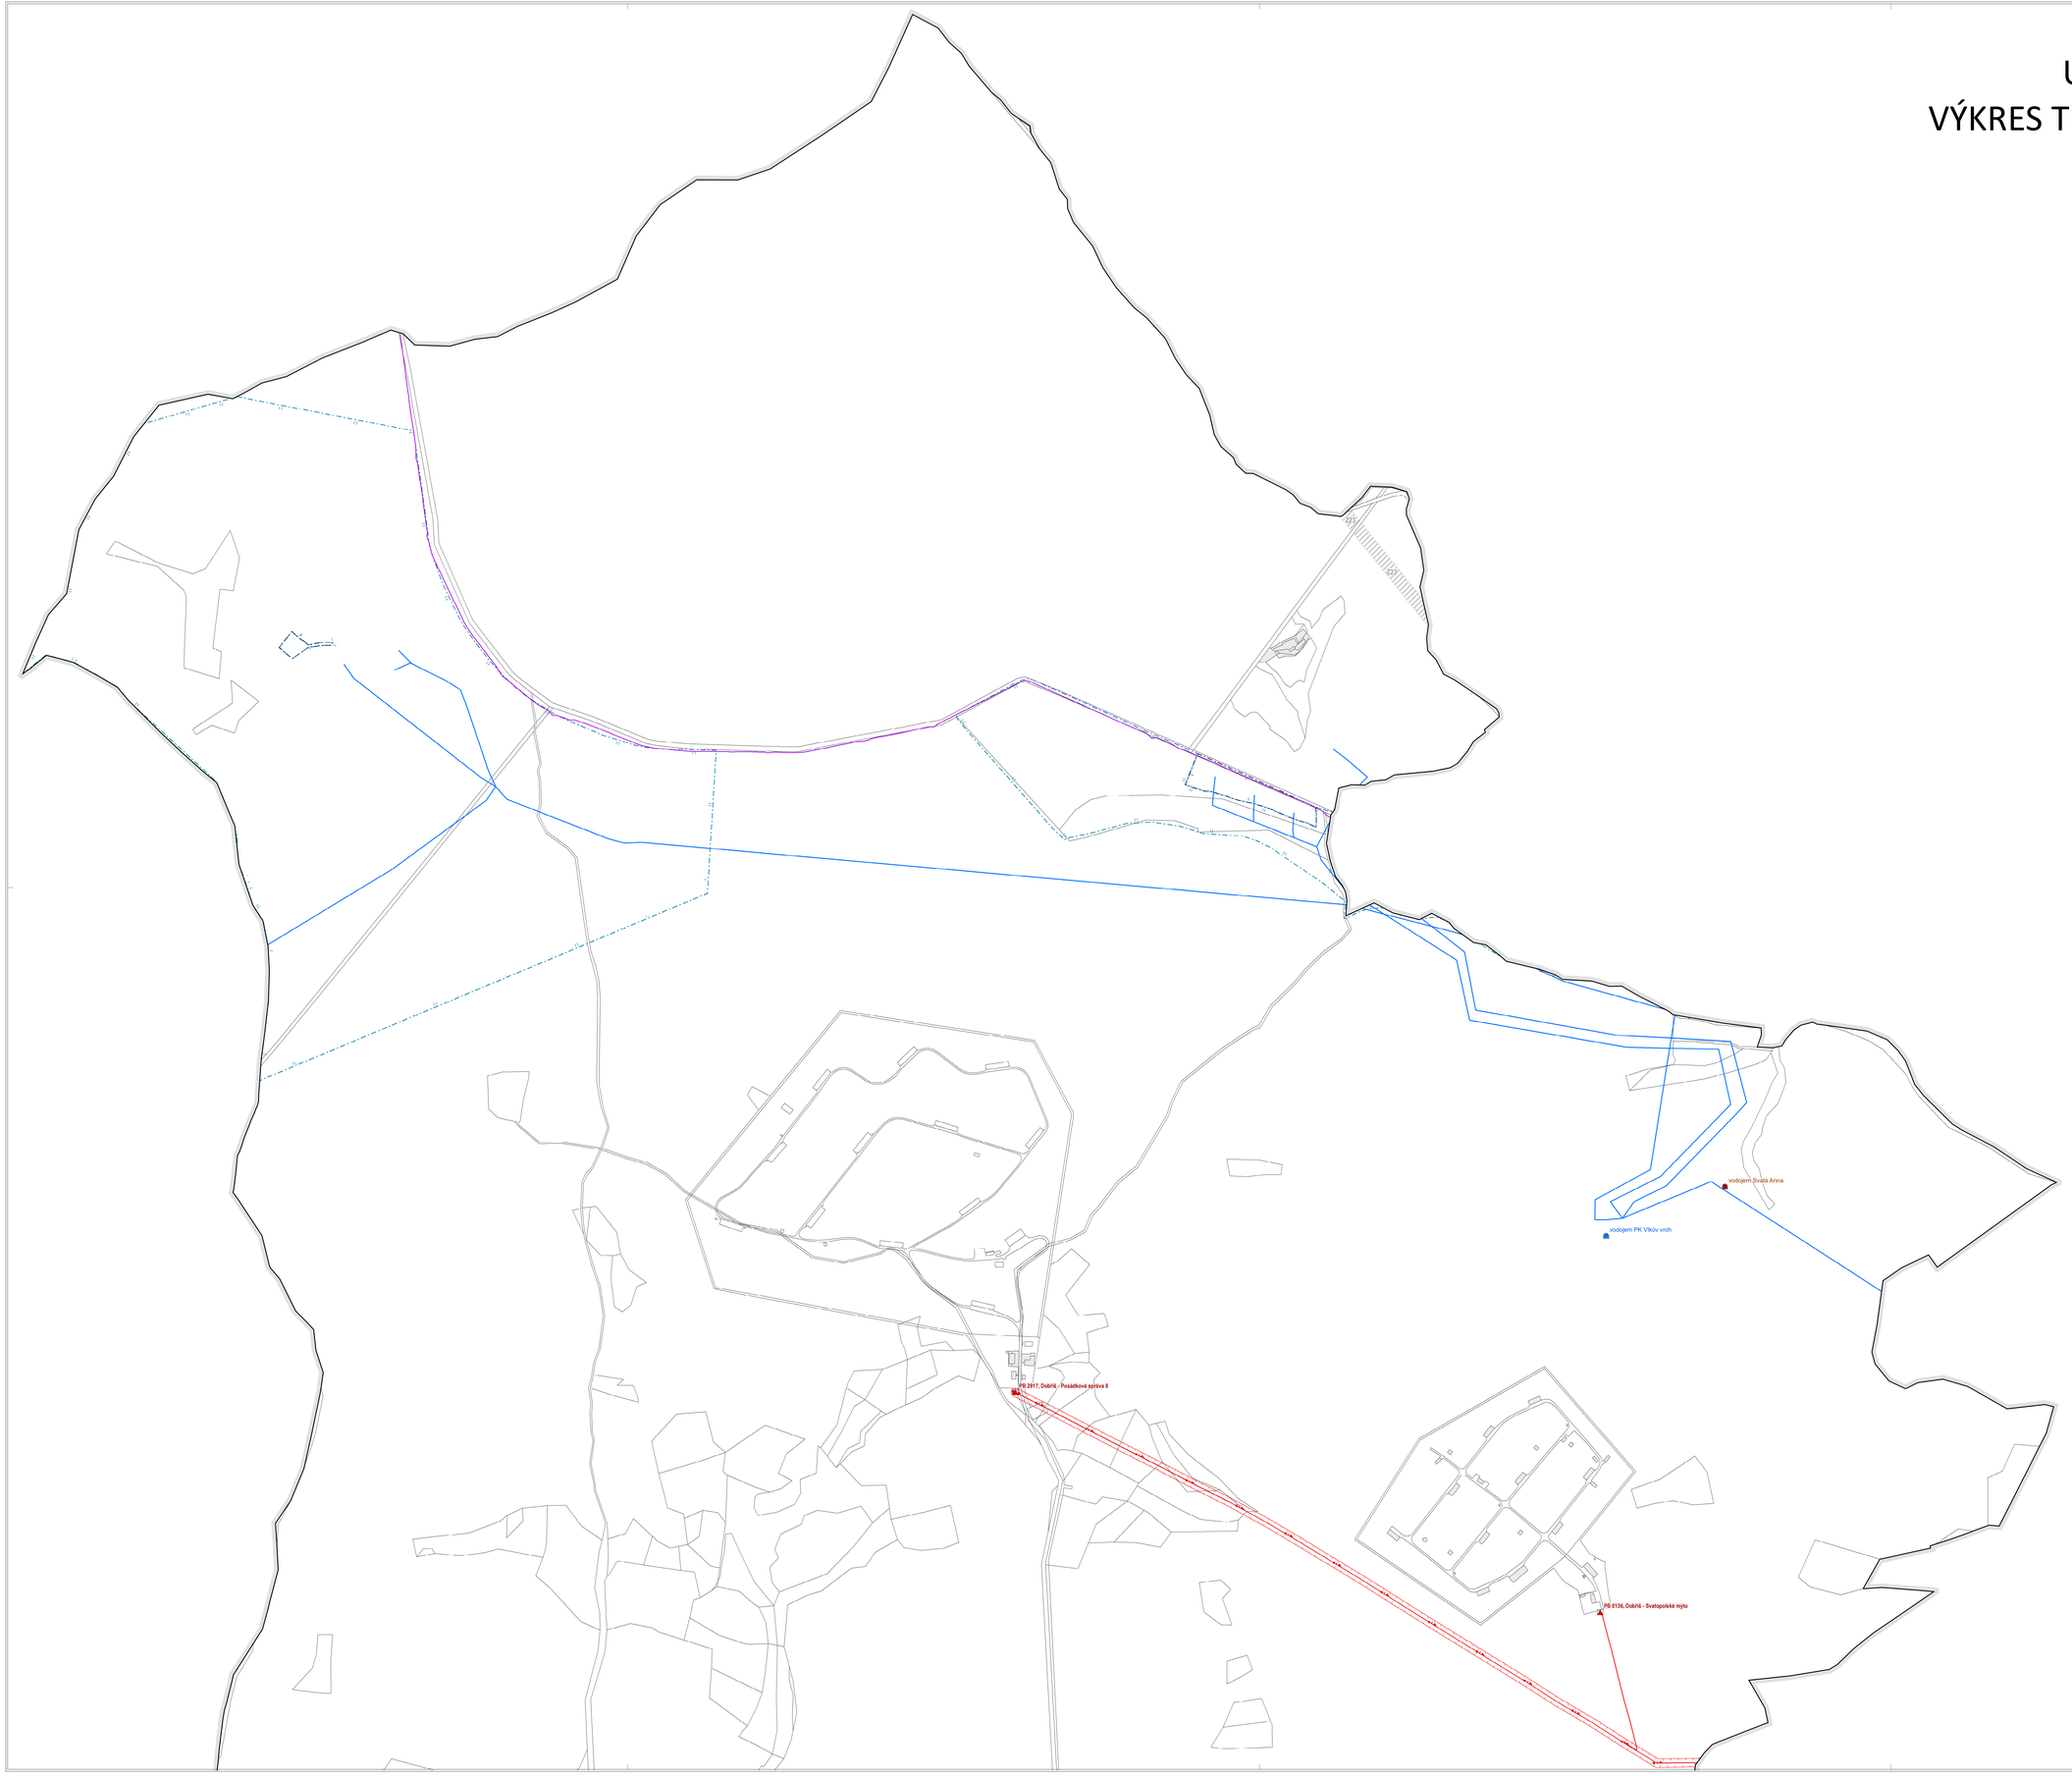

Distribuční síť elektřiny
- Elektrická stanice 22 kV - stav
- Elektrická stanice 22 kV kabelová - návrh
- Nadzemní el. vedení 110 kV - návrh
- Nadzemní el. vedení 22 kV - stav
- Nadzemní el. vedení 22 kV - ke zrušení
- Podzemní el. vedení 22 kV - stav
- Podzemní el. vedení 22 kV - návrh
- OP elektrického vedení a elektrické stanice
- OP elektrické stanice
- Koridor pro umístění nadzemního el. vedení 110 kV

Distribuční síť plynu
- Regulační stanice plynu - VTL
- Plynovod VTL
- Plynovod STL
- Bezpečnostní pásmo plynovodu

Telekomunikace
- Radiové směrové spoje
- Elektronické komunikační vedení

Vodní hospodářství
- Vodojem - stav
- Vodojem - návrh
- Vodovod - stav
- Vodovod - návrh
- OP vodního zdroje 1. st.
- OP vodního zdroje 2. st.
- ČOV - bod
- ČOV - plocha
- OP ČOV
- Čerpací stanice kanalizace
- Kanalizace tlaková - stav
- Kanalizace gravitační - stav
- Kanalizace gravitační - návrh

Obecné jevy
- Hranice řešeného území
- Zastavěné území ke dni 4.11.2019
- Zastavitelné plochy a plochy přestavby

ZPRACOVATEL
ARCHUM ARCHITEKTI s.r.o.
Oldřichova 167/50, 128 00 Praha 2

URBANISMUS
ARCHUM ARCHITEKTI

AUTORSKÝ TÝM
Ing. arch. Michal Petr, ČKA 4516
Ing. arch. Helena Stejskalová, ČKA 4099

ZODPOVĚDNÝ PROJEKTANT
Ing. arch. Michal Petr, ČKA 4516

ZADAVATEL
OBEC ROSOVICE
Rosovice 60, 262 11 Rosovice

určený zastupitel
starosta, Jan Gregorek

POŘIZOVATEL
MĚSTSKÝ ÚŘAD DOBŘÍŠ
Odbor výstavby a územního plánování
Mírové náměstí 119, 263 01 Dobříš

ZÁZNAM O ÚČINNOSTI
SPRÁVNÍ ORGÁN, KTERÝ ZMĚNU VYDAL
Zastupitelstvo obce Rosovice

POŘADOVÉ ČÍSLO POSLEDNÍ ZMĚNY
1.

DATUM NABYTÍ ÚČINNOSTI POSLEDNÍ ZMĚNY

ETAPA
ÚPLNÉ ZNĚNÍ ÚP ROSOVICE PO ZMĚNĚ Č. 1

OPRÁVNĚNÁ ÚŘEDNÍ OSOBA POŘIZOVATELE
Ing. Radim Weber

NÁZEV
VÝKRES TECHNICKÉ INFRASTRUKTURY

FORMÁT	MĚŘÍTKO	SOUŘADNICE	DATUM	
A0	1: 5 000	S-JTSK	březen 2020	4b